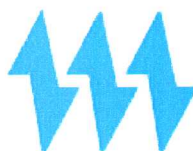


SOMELEC

Date : 06-10-2023

Page : 1/1

SOCIETE MAURITANIENNE D'ELECTRICITE
 SOCIETE AU CAPITAL DE 14 736 416 590 MRU
 siège social : Ilot "C"-Lot N°121 - Avenue Boubacar Ben Amer
 Ksar - Nouakchott- Mauritanie
 BP : 355 - Tél:(00 222)45 25 67 83/ FAX: (00 222)45 25 39 95
 R.C.:N°35699/NIF 30500075
 E-mail:somelec@somelec.mr

**Affichage N°****4434****Travaux des génies
civils****DA N° 017/DCD/DEMCI/DEMZSC du
10/07/2023****Date d'ouverture : Jeudi 12 Octobre 2023 à 12:00****Objet : Appel d'offres****Description : Construction d'un socle pour poste préfabriqué 250 KVA, 33KV/0.4KV à Diaguili**

Item	Désignation	Unité	Référence	Quantité
1	Construction d'un socle pour poste de transformation type préfabriqué de 250KVA - 33KV/0.4KV, conformément aux plans et spécifications techniques ci-joint.	U		1
NB : - La structure est en béton armé et de surface approximative de 25 m². - Voir DQE et Plan ci-joints				

vosre offre doit tenir compte des conditions suivantes :

1) les prix requis TVA comprise sont fermes et non révisables 2) le délai d'option doit être de trois mois

3) Lieu de travaux **Diaguili**4) **Délai de execution :**

- le dossier peut être retiré auprès du service des achats de la SOMELEC (DAA)
- Votre offre doit être présentée sous pli fermé avec mention << Confidentiel et N° Affichage >>
- IL est exigé de présenter une fiche technique ou une catalogue pour les produits/services proposés
- Les offres doivent être présentées au siège de la Direction des Achats et Approvisionnements Jeudi 12 Octobre 2023 à 12:00** où elles seront ouvertes en présence des soumissionnaires qui le souhaitent.
- le soumissionnaire doit, sous peine de rejet, présenter aux utilisateurs un échantillon du matériel proposé.
- la SOMELEC peut ne pas donner suite totalement ou partiellement à la présente consultation
- la SOMELEC peut recourir à la procédure du moins disant par item.
- Tout fournisseur n'ayant pas fourni au service des achats un dossier complet comprenant le n° de son registre de commerce (RC), son Code contribuable, son Numero d'Identification Fiscale (NIF) et son compte bancaire ne pourra pas participer à la soumission et son offre sera rejetée.

Directeur Central Approvisionnements et Moyens Généraux

Mohamed El Moctar Mohamed Mahmoud




SOMELEC

DCD/CCNERE/SEP

DEVIS QUANTITATIF & ESTIMATIF POSTE BOCAGE


N°	Désignation	U	Qté	P.U.	P. T.
I	TERRASSEMENT				
1	Décapage- nivellement -implantation	m2	8,53		-
2	Fouille en tranchées pour semelles filantes	m3	14,35		-
3	Remblais au droit fondations	m3	10		-
4	Remblais sous dallage argileuse	m3	4,26		-
5	Une natte en plastique posé au-dessus du béton propreté et la dalle du sol	ff	1		-
6	système mise a la terre en cuivre 1x29mm2 nu	ff	1		-
II	GROS ŒUVRE				
	Bétons en Fondations				-
1	Béton de propreté	m3	0,71		-
2	BA semelle isolées et filantes	m3	1,23		-
3	Dallage du sol	m3	1,7		-
4	BA vile peripherique	m3	3		-
5	BA voile interieur	m3	0,5		-
6	Dallage du coté droite du SOCLE EP=20cm	m3	0,3		-
TOTAL					-

NB: le dosage du beton est le 350 kg par avec gravie

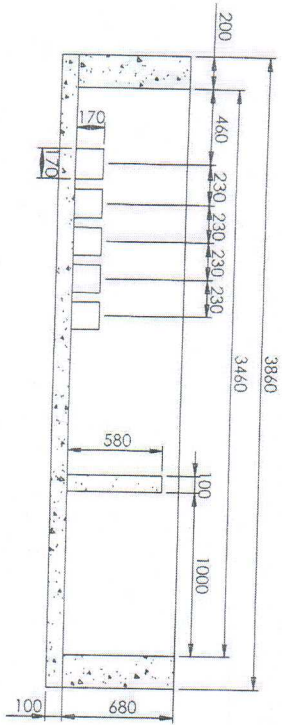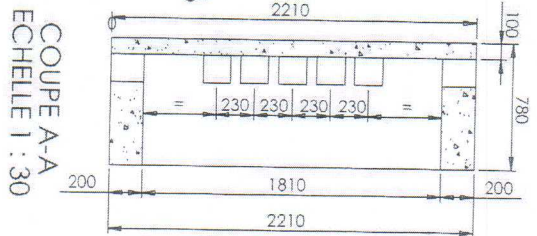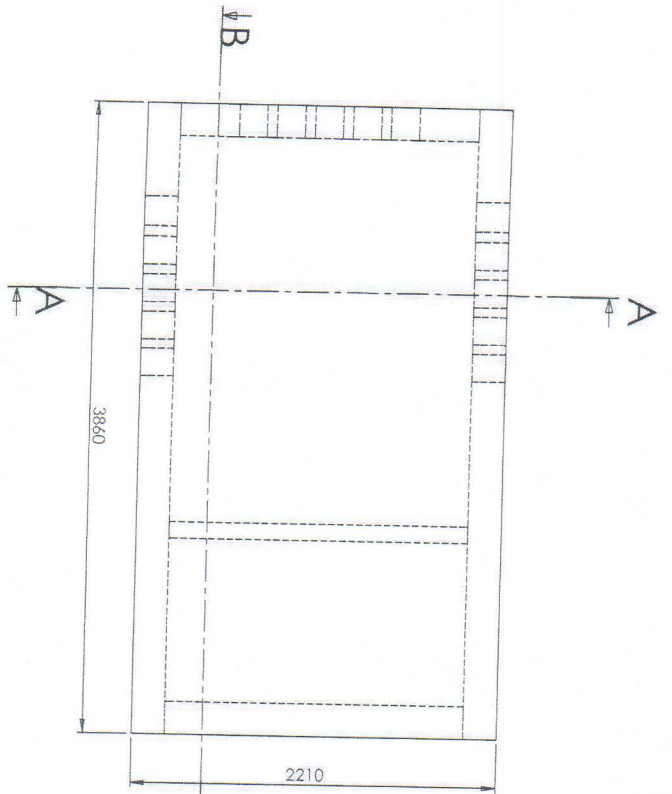

COUPE B-B
Echelle 1 : 30

COUPE A-A
Echelle 1 : 30

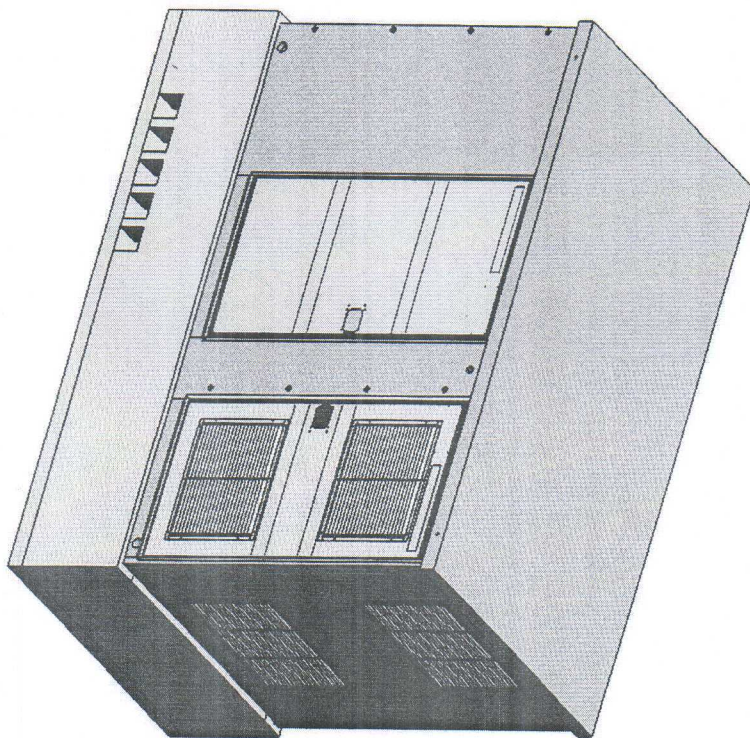

MODIFICATION		MASSE :	MATIERE :	PROTECTION :	PLANS VIDE TECHNIQUE DU CLIPPER C37											
<table border="1"> <thead> <tr> <th>NOM</th> <th>DATE</th> <th>IND</th> </tr> </thead> <tbody> <tr> <td>TAOUIL</td> <td>26/06/09</td> <td>A</td> </tr> <tr> <td></td> <td>02/10/09</td> <td>B</td> </tr> <tr> <td></td> <td>29/02/12</td> <td>C</td> </tr> </tbody> </table>		NOM	DATE	IND		TAOUIL	26/06/09	A		02/10/09	B		29/02/12	C	Béton	
NOM	DATE	IND														
TAOUIL	26/06/09	A														
	02/10/09	B														
	29/02/12	C														
Produit : C37		N° AFFAIRE :		N° PLAN :	Nexans Usine des équipements électrique - cordanconca - MAROC											
				750886												
					A3											