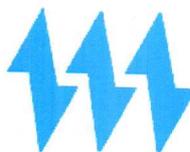


SOMELEC

Date : 29-11-2023

Page : 1/1

SOCIETE MAURITANIENNE D'ELECTRICITE
 SOCIETE AU CAPITAL DE 14 736 416 590 MRU
 siège social : Ilot "C"-Lot N°121 - Avenue Boubacar Ben Amer
 Ksar - Nouakchott- Mauritanie
 BP : 355 - Tél:(00 222)45 25 67 83/ FAX: (00 222)45 25 39 95
 R.C.:N°35699/NIF 30500075
 E-mail:somelec@somelec.mr

**Affichage N°****4661****Travaux des génies
civils****DA N° 53-DCD/DENN/DER du
14/11/2023****Date d'ouverture : Lundi 11 Decembre 2023 à 12:00****Objet : Appel d'offres****Description : Construction d'un socle maçonné à Teyarett**

Item	Désignation	Unité	Référence	Quantite
1	Construction d'un socle maçonné suivant le plan et le DQE ci-joint	U		1

NB : - Voir le DQE et le plan ci-joints. - Le DQE renseigné + le plan cacheté sont obligatoires.**Votre offre doit tenir compte des conditions suivantes :**

- 1) Les prix requis TVA comprise sont fermes et non révisables
- 2) Le délai d'option doit être de trois mois
- 3) Lieu de travaux : **Teyarett**
- 4) **Délai de execution : 7 jours**
- 5) Votre offre doit être présentée sous pli fermé avec mention << Confidentiel et N° Affichage >> **au siège de la Direction des Achats et Approvisionnements Lundi 11 Decembre 2023 à 12:00** où elles seront ouvertes en présence des soumissionnaires qui les souhaitent.
- 6) Il est exigé de présenter une fiche technique ou un catalogue pour les produits/services proposés
- 7) Le soumissionnaire doit, s'il est nécessaire, présenter aux utilisateurs un échantillon du matériel proposé
- 8) La SOMELEC peut ne pas donner suite totalement ou partiellement à la présente consultation
- 9) La SOMELEC peut recourir à la procédure du moins disant par item
- 10) Tout fournisseur ne dispose pas d'un **code fournisseur SOMELEC** ne doit pas participer à cette consultation et son offre sera rejetée.

N.B: Le dossier peut être retiré auprès du service des achats de la SOMELEC(DAA)

Directeur Central Approvisionnements et Moyens Généraux
 Mohamed El Moctar Mohamed Mahmoud



DEVIS QUANTITATIF & ESTIMATIF POSTE BOCAGE

N°	Désignation	U	Qté	P.U.	P. T.
I	TERRASSEMENT				
1	Décapage- nivellement -implantation	m2	8,53		-
2	Fouille en tranchées pour semelles filantes	m3	14,35		-
3	Remblais au droit fondations	m3	10		-
4	Remblais sous dallage argileuse	m3	4,26		-
5	Une natte en plastique posé au-dessus du béton propreté et la dalle du sol	ff	1		-
6	système mise a la terre en cuivre 1x29mm2 nu	ff	1		-
II	GROS ŒUVRE				
	Bétons en Fondations				-
1	Béton de propreté	m3	0,71		-
2	BA semelle isolées et filantes	m3	1,23		-
3	Dallage du sol	m3	1,7		-
4	BA vile peripherique	m3	3		-
5	BA voile interieur	m3	0,5		-
6	Dallage du coté droite du SOCLE EP=20cm	m3	0,3		-
TOTAL					-



NB: le dosage du beton est le 350 kg par avec gravie

نس

ENR XEX 1009 050309 Le présent document est la propriété exclusive de NEXANS MAROC. Il ne peut être reproduit qu'avec notre accord écrit.

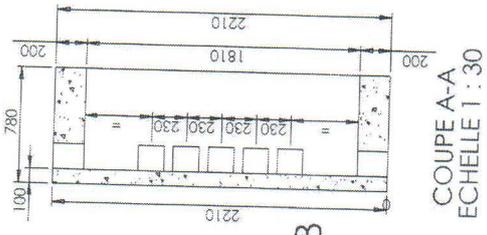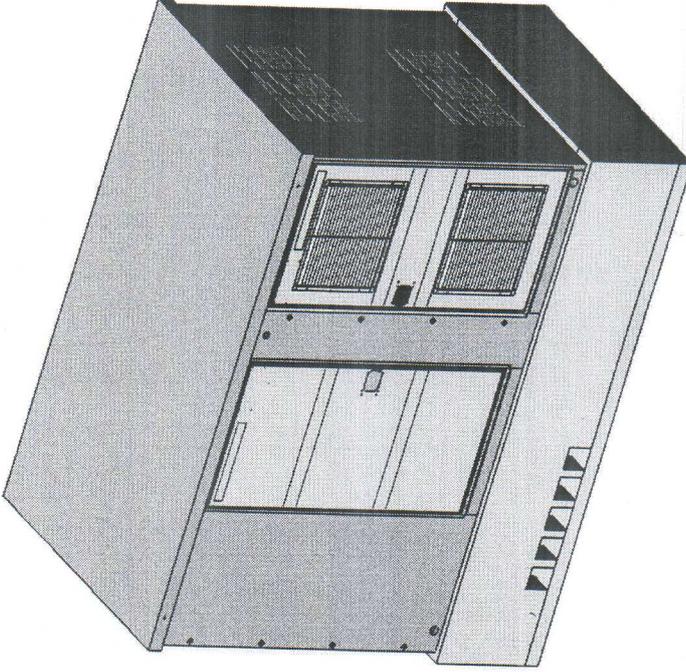


COUPE A-A
ECHELLE 1 : 30

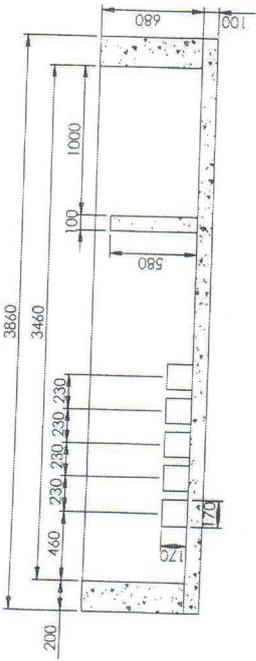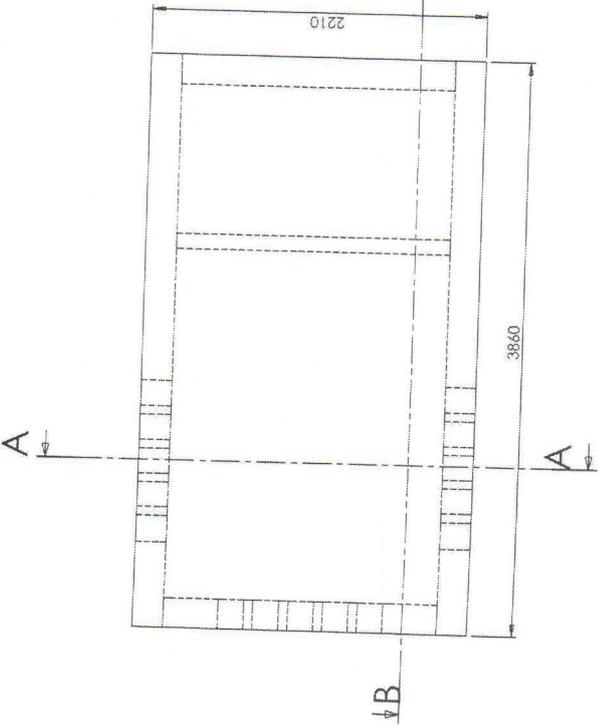

COUPE B-B
ECHELLE 1 : 30

MASSE :		MATIERE :		PROTECTION :	
		Béton			
MODIFICATION					
NOM	DATE	IND	ECHELLE:1/30		
TAOUIL	26/06/09	A			
	02/10/09	B			
	29/02/12	C			
Produit : C37			N° PLAN : 750886		
			Usine des équipements électrique - cordablanca - MAROC		
			N° AFFAIRE :		
			A3		

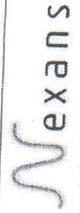

(Handwritten signature)