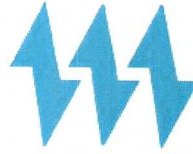


SOMELEC

Date : 01-06-2023

Page : 1/1

SOCIETE MAURITANIENNE D'ELECTRICITE
 SOCIETE AU CAPITAL DE 14 736 416 590 MRU
 siège social : Ilot "C"-Lot N°121 - Avenue Boubacar Ben Amer
 Ksar - Nouakchott- Mauritanie
 BP : 355 - Tél:(00 222)45 25 67 83/ FAX: (00 222)45 25 39 95
 R.C.:N°35699/NIF 30500075
 E-mail:somelec@somelec.mr

**Affichage N°****4018****Travaux des génies
civils****DA N° 12/2023-DCD/CCNERE/SEP du
25/05/2023****Date d'ouverture : Jedi 08 Juin 2023 à 12:00****Objet : Appel d'offres****Description : Construction d'un socle pour bocage 630KVA 15KV/B2 au Carrefour Madrid**

| Item | Désignation | Unité | Référence | Quantité |
|---|---|-------|-----------|----------|
| 1 | Construction d'un socle brute de décoffrage pour poste bocage HTA/BT 630 KVA-15KV/B2 conformément aux normes et spécifications techniques, définit par la SOMELEC | U | | 1 |
| NB : Voir DQE & plan ci-joints | | | | |

votre offre doit tenir compte des conditions suivantes :


1) les prix requis TVA comprise sont fermes et non révisables 2) le délai d'option doit être de trois mois

3) Lieu de livraison **Carrefour Madrid****4) Délai de livraison :**

- le dossier peut être retiré auprès du service des achats de la SOMELEC (DAA)
- Votre offre doit être présentée sous pli fermé avec mention << Confidentiel et N° Affichage >>
- IL est exigé de présenter une fiche technique ou une catalogue pour les produits/services proposés
Les offres doivent être présentées au siège de la Direction des Achats et Approvisionnements Jedi 08 Juin 2023 à 12:00 où elles seront ouvertes en présence des soumissionnaires qui le souhaitent.
- le soumissionnaire doit, sous peine de rejet, présenter aux utilisateurs un échantillon du matériel proposé.
- la SOMELEC peut ne pas donner suite totalement ou partiellement à la présente consultation
- la SOMELEC peut recourir à la procédure du moins disant par item.
- Tout fournisseur n'ayant pas fourni au service des achats un dossier complet comprenant le n° de son registre de commerce (RC), son Code contribuable, son Numero d'Identification Fiscale (NIF) et son compte bancaire ne pourra pas participer à la soumission et son offre sera rejetée.


Directeur Central Approvisionnements et Moyens Généraux

Mohamed El Moctar Mohamed Mahmoud

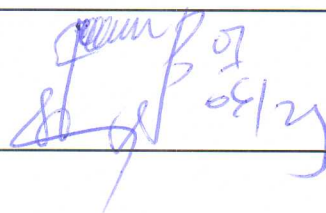



SOMELEC

DCD/CCNERE/SEP



DEVIS QUANTITATIF & ESTIMATIF POSTE BOCAGE

| N° | Désignation | U | Qté | P.U. | P. T. |
|--------------|--|----|-------|------|-------|
| I | TERRASSEMENT | | | | |
| 1 | Décapage- nivellement -implantation | m2 | 8,53 | | - |
| 2 | Fouille en tranchées pour semelles filantes | m3 | 14,35 | | - |
| 3 | Remblais au droit fondations | m3 | 10 | | - |
| 4 | Remblais sous dallage argileuse | m3 | 4,26 | | - |
| 5 | Une natte en plastique posé au-dessus du béton propreté et la dalle du sol | ff | 1 | | - |
| 6 | système mise a la terre en cuivre 1x29mm2 nu | ff | 1 | | - |
| II | GROS ŒUVRE | | | | |
| | Bétons en Fondations | | | | - |
| 1 | Béton de propreté | m3 | 0,71 | | - |
| 2 | BA semelle isolées et filantes | m3 | 1,23 | | - |
| 3 | Dallage du sol | m3 | 1,7 | | - |
| 4 | BA vile peripherique | m3 | 3 | | - |
| 5 | BA voile interieur | m3 | 0,5 | | - |
| 6 | Dallage du coté droite du SOCLE EP=20cm | m3 | 0,3 | | - |
| TOTAL | | | | | - |

NB: le dosage du beton est le 350 kg par avec gravie

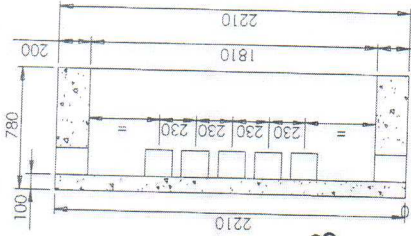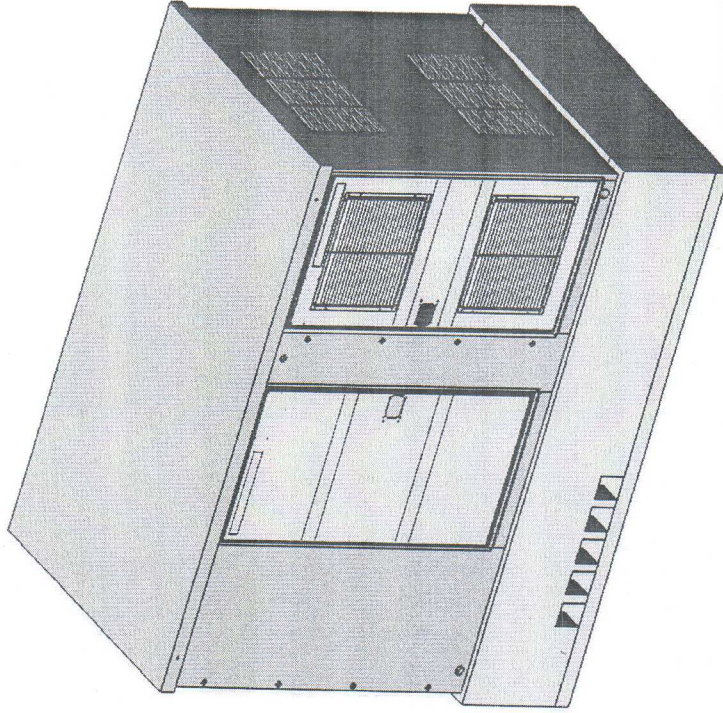


COUPE A-A
ECHELLE 1 : 30

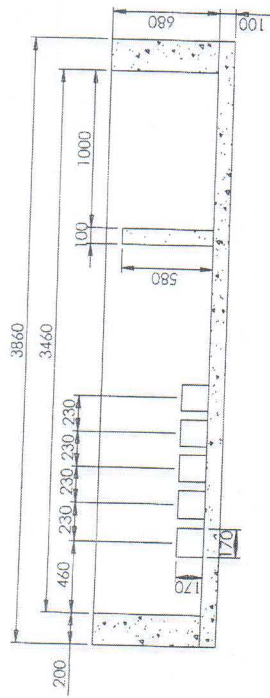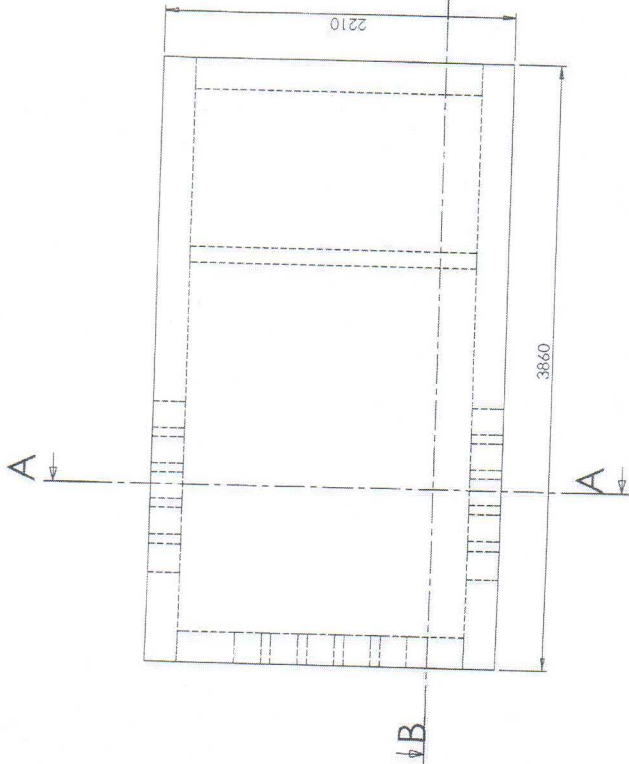

COUPE B-B
ECHELLE 1 : 30

| | | | | | | | |
|--------------|----------|---------------|--|--------------|--|--|--|
| MASSE : | | MATERIE : | | PROTECTION : | | PLANS VIDE TECHNIQUE DU CLIPPER C37 | |
| | | Béton | | | | | |
| NOM | DATE | IND | | | | | |
| TAOUIL | 26/06/09 | A | | | | | |
| | 02/10/09 | B | | | | | |
| | 29/02/12 | C | | | | | |
| MODIFICATION | | Produit : C37 | | N° AFFAIRE : | | N° PLAN : | |
| | | | | | | 750886 | |
| | | | | | | A3 | |

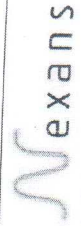

Une des équipements électrique - coabtanica - MAROC