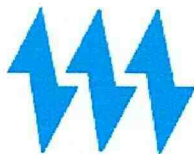


SOCIETE MAURITANIEENNE D'ELECTRICITE
SOCIETE AU CAPITAL DE 14 736 416 590 MRU
siège social : Ilot "C"-Lot N°121 - Avenue Boubacar Ben Amer
Ksar - Nouakchott- Mauritanie
BP : 355 - Tél:(00 222)45 25 67 83/ FAX: (00 222)45 25 39 95
R.C.:N°35699/NIF 30500075
E-mail:somelec@somelec.mr

**Affichage N° 7128****Travaux des génies
civils****DA N° 030-DCD/DENC du
24/09/2026****Date d'ouverture : Lundi 09 Novembre 2026 à 12:00****Objet : Appel d'offres****Description : Construction d'un Génie civil de poste électrique de type privé et de puissance 250 kVA pour l'alimentation électrique du centre de santé de Dar Naim**

Item	Désignation	Unité	Référence	Quantité
1	Réalisation des ouvrages de génie civil relatifs au poste électrique en béton armé, conformément aux plans d'exécution et aux spécifications techniques établies par la SOMELEC.(voir le cahier des charges ci-joint).	U		1
NB : - La pénalité de retard s'élèvera à : 1/1000ième du montant du bon de commande, par jour calendaire, samedi et dimanche et jours fériés compris. - Le montant global des pénalités de retard est plafonné à : 10 % du montant total du bon de commande. - Délai d'exécution : 2 mois. - le client doit fournir des attestations de réalisation des travaux similaires. - Voir le DQE et plans ci-joints. - Seuls les fournisseurs locaux sont autorisés à participer à cette consultation.				

Votre offre doit tenir compte des conditions suivantes :

- 1) Les prix requis TVA comprise sont fermes et non révisables
- 2) Le délai d'option doit être de trois mois
- 3) Lieu de travaux : **Centre de santé de Dar Naim**
- 4) **Délai de execution : 2 mois**
- 5) Votre offre (technique et financière) **en deux copies** doit être présentée sous pli fermé avec mention << Confidentiel et N° Affichage >> **au siège de la Direction des Achats et Approvisionnements Lundi 09 Novembre 2026 à 12:00** où elles seront ouvertes en présence des soumissionnaires qui les souhaitent.
- 6) Il est exigé de présenter une fiche technique ou un catalogue pour les produits/services proposés
- 7) Le soumissionnaire doit, s'il est nécessaire, présenter aux utilisateurs un échantillon du matériel proposé
- 8) La SOMELEC peut ne pas donner suite totalement ou partiellement à la présente consultation
- 9)
- 10) Tout fournisseur ne dispose pas d'un **code fournisseur SOMELEC** ne doit pas participer à cette consultation et son offre sera rejetée et toute offre non signée non cachetée sera rejetée

N.B: Le dossier peut être retiré auprès du service des achats de la SOMELEC(DAA)**Directrice Centrale Approvisionnements et Moyens Généraux**

DEVIS QUANTITATIF ET ESTIMATIF

Poste public




N°	Désignation	U	Qté	PU MRU	PT MRU
I	Installation du chantier				
1.2	Installation du chantier	FF	1		
II	TERRASSEMENT				
2.1	Décapage nivellement implantation	m²	54,00		
2.2.1	Fouille en rigole	m³	58,00		
2.3.1	Remblais au droit fondations	m³	53,36		
2.3.2	Remblais sous dallage	m³	72,00		
III	GROS ŒUVRE				
3.1	Béton en fondations				
3.1.1	Béton de propreté (Anti-sel)	m³	0,99		
3.1.2	BA semelles (Anti-sel)	m³	7,04		
3.1.3	Mur de soubassement en Voile BA y compris deux couche de flingote be 20 (Anti-sel)	m³	7,68		
3.1.5	Protection des fondations y/c caniveaux par d'étanchéité 4mm et des dallages de sol par un film polyane	FF	1		
	Caniveaux Voile BA y compris deux couche de flingote be 20	FF	3,12		
3.1.6	Longrines	m³	3,95		
3.1.7	Dallage	m³	4,97		
3.2	Bétons en élévation				
3.2.1	BA poteaux	m³	2,43		
3.2.2	Linteaux	m³	1,16		
3.2.3	Chânage	m³	2,78		
3.2.4	Dalle sup	m³	7,40		
3.3	Maçonnerie				
3.3.2	Maçonnerie en élévation de 20 creux	m²	88,00		
3.4	Enduits				
3.4.1	Enduits lissés intérieurs y/c finitions	m²	81,50		
3.4.3	Enduits lissés sur façades	m²	108,00		
V	REVETEMENT - ETANCHEITE				
5.1	Chape de ciment avec durcisseur	m²	45,00		
5.2	Etanchéité monocouche 4 mm y compris relevé	m²	52,25		
VI	MENUISERIE				
6.1	Porte en tole pleine Galvanisé 15 DB - 1.6 m x 2.6 m passage librey/c aération basse (60x50)	U	1,00		
6.2	Porte en tole pleine Galvanisé 15 - 1.2m x 2.6 m passage libre	U	1,00		
6.4	Grille de ventilation (0,8x0,8)	U	2,00		
6.5	Tole Striée pour le couvert des caniveaux	m²	8		
6.7	Grille de ventilation (0.6x3)	U	2,00		
6.8	Achat et pose d' UPN 260 N	U	2,00		
6.8	Cadre en cornière 40mmN pour tous les regards (voir plan de masse)	FF	1,00		
VII	PEINTURE				
7.1	Vinylique sur enduits lissés des façades y/c chaulages après deux couche d'enduit façade P3	m²	108,00		
7.2	Vinylique sur planchers y/c chaulages	m²	38,25		
7.3	glycéro 80 % sur murs intérieurs y/c chaulage	m²	108,00		
7.5	Clycéro 80 % sur menuiserie	m²	16,00		
VIII	ELECTRICITE INTERIEURE ET PLOMBERIE				
8.2	Eclairage interieur (F&P avec ttes sujestions)	U	2,00		
8.2.1	Ensemble complet éclairage - prise de courant - câblage	U	2,00		
8.2.2	Plomberie (suivant plans)	U	1,00		
8.2.3	système mise a la terre (cable nu 29,3 mm2)	FF	1,00		
8.2.4	TOTAL TTC				

FACADE PRINCIPALE



SOMELEC

POSTE N....

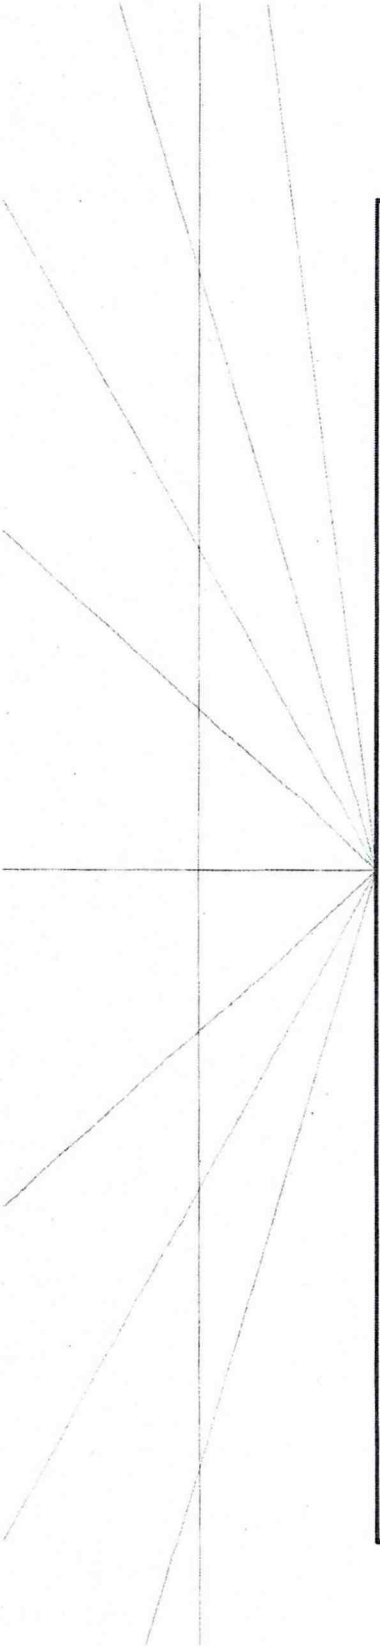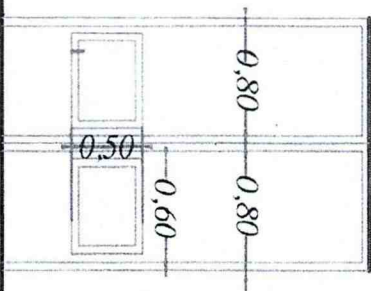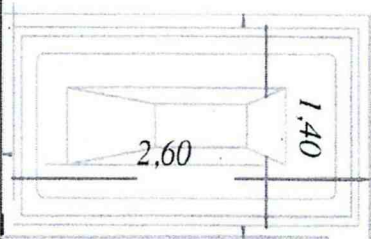

10
22

2

2

2


12/09

20

8

22

A B C D E

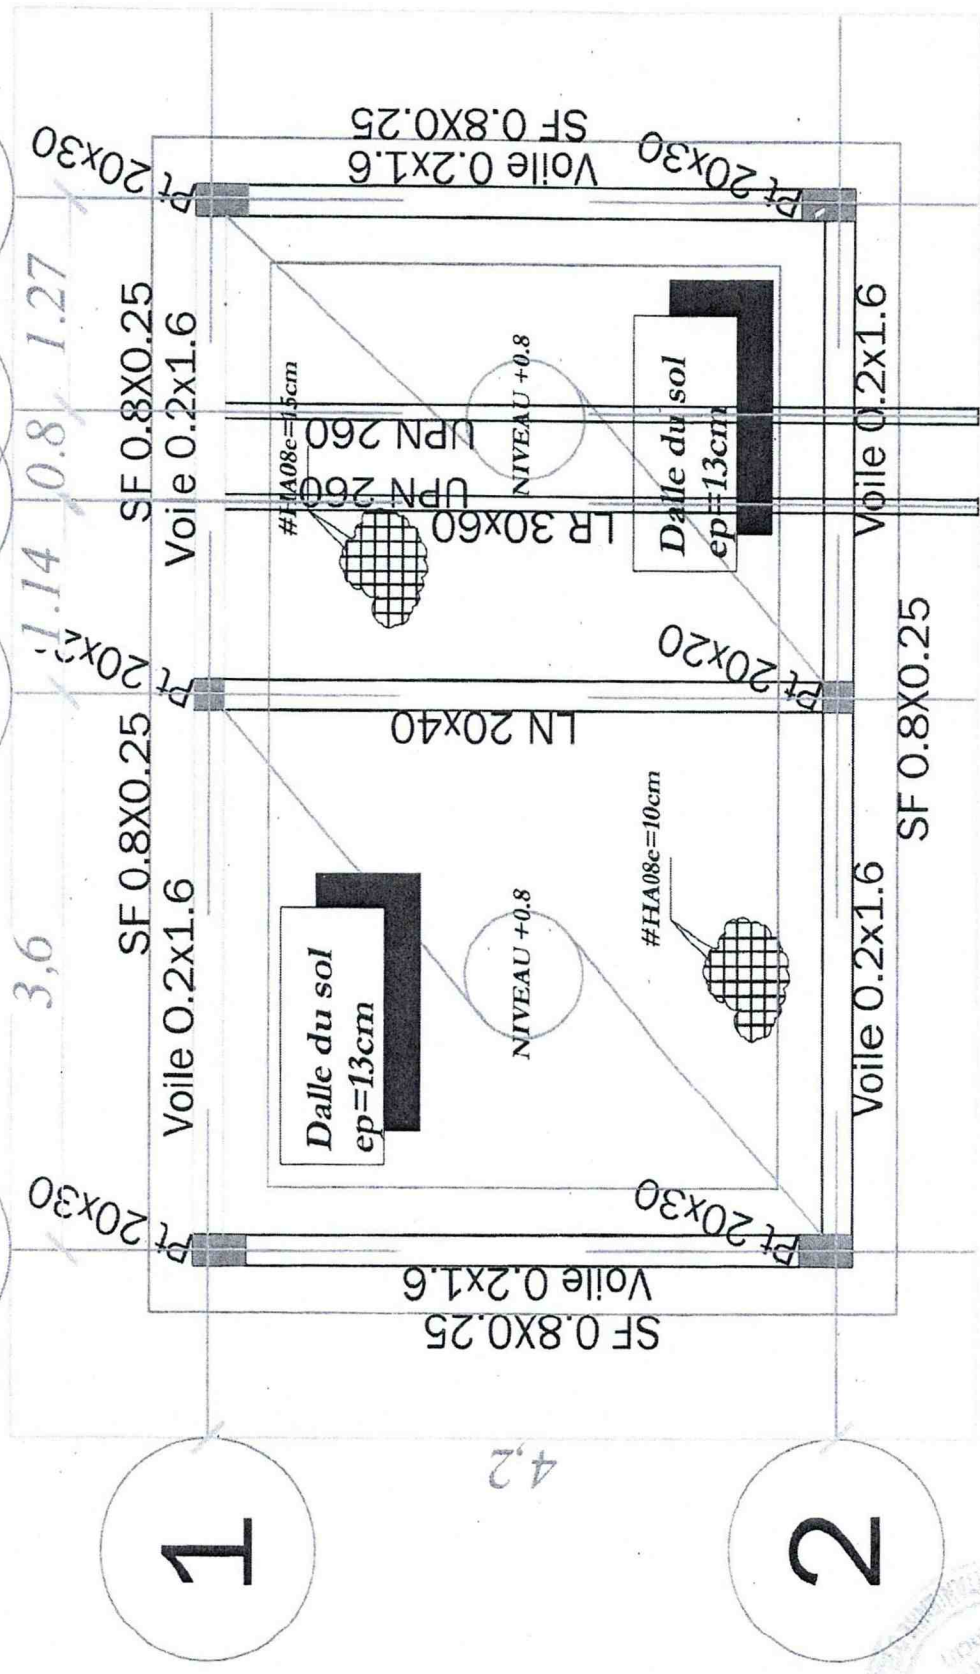

PLAN FONDATION



A



4

2

8

Sh


$$\begin{array}{r} 13 \\ \hline 02 \end{array}$$

3.21

DP, EP=20cm
Ch 20x40

$$DP, EP = 20 \text{ cm}$$

InfAH12/15

Dalle pleine
 $E_p = 20 \text{ cm}$

InfAH12/15

InfAH12/15

Ch 20x40
DP, EP=20cm



InfAH12/15

Dalle pleine
 $E_p=20\text{ cm}$

PLAN PLANCHER





14
0 0

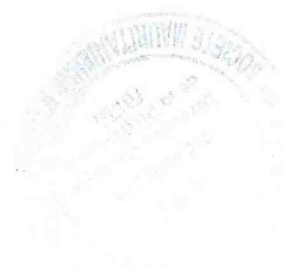
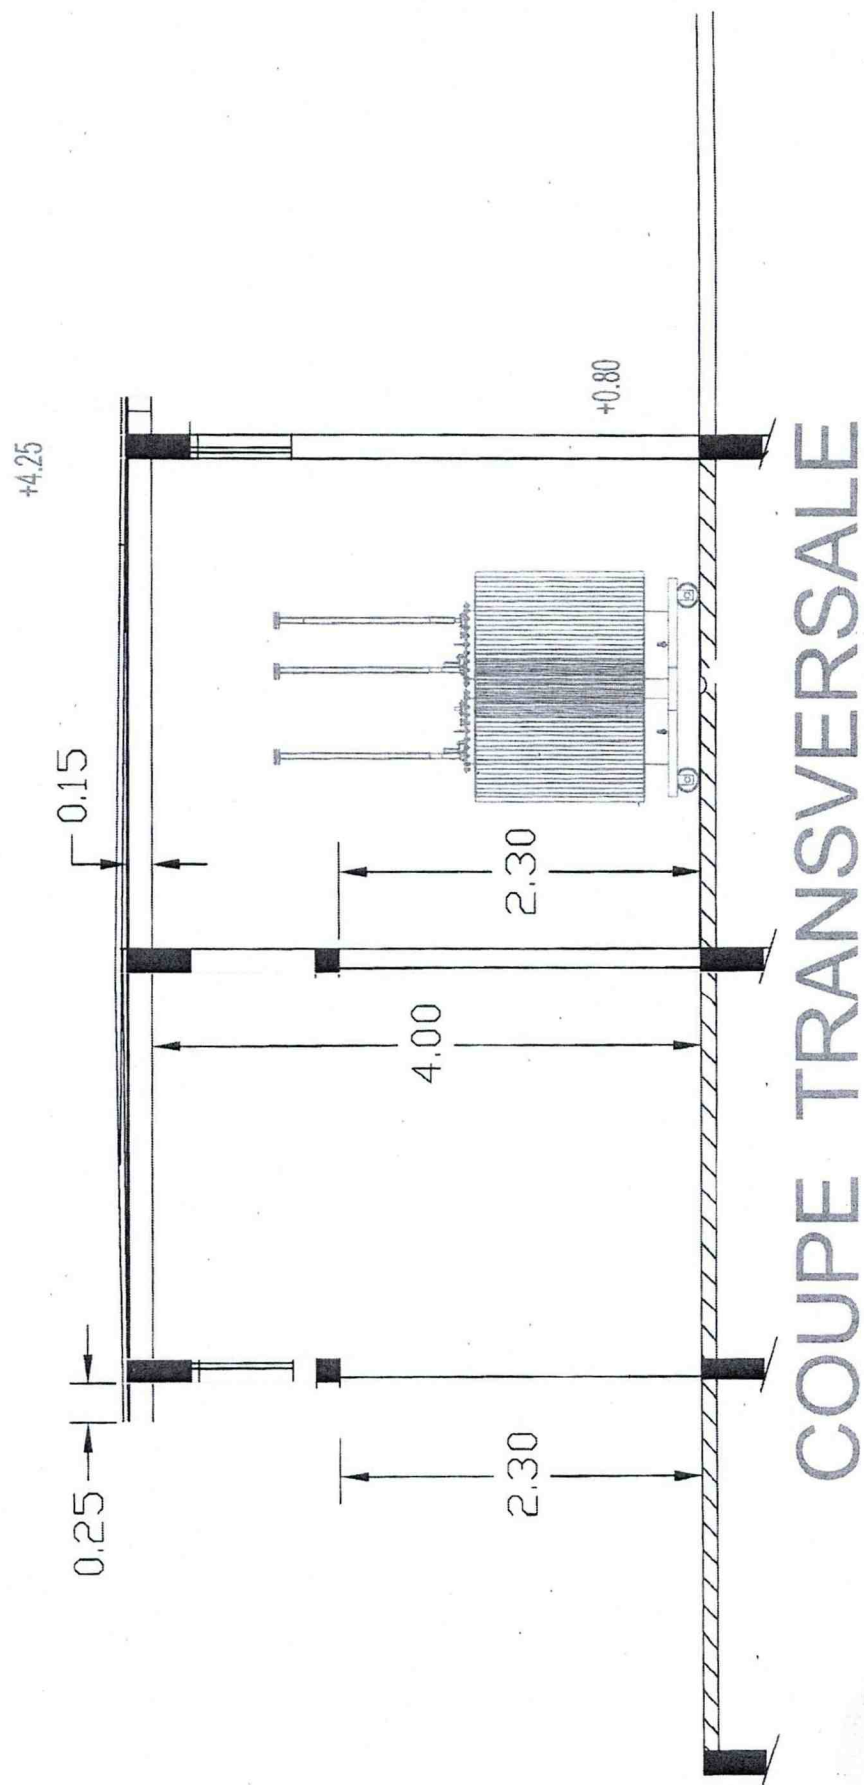


15
22



GRILLE D'AERATION

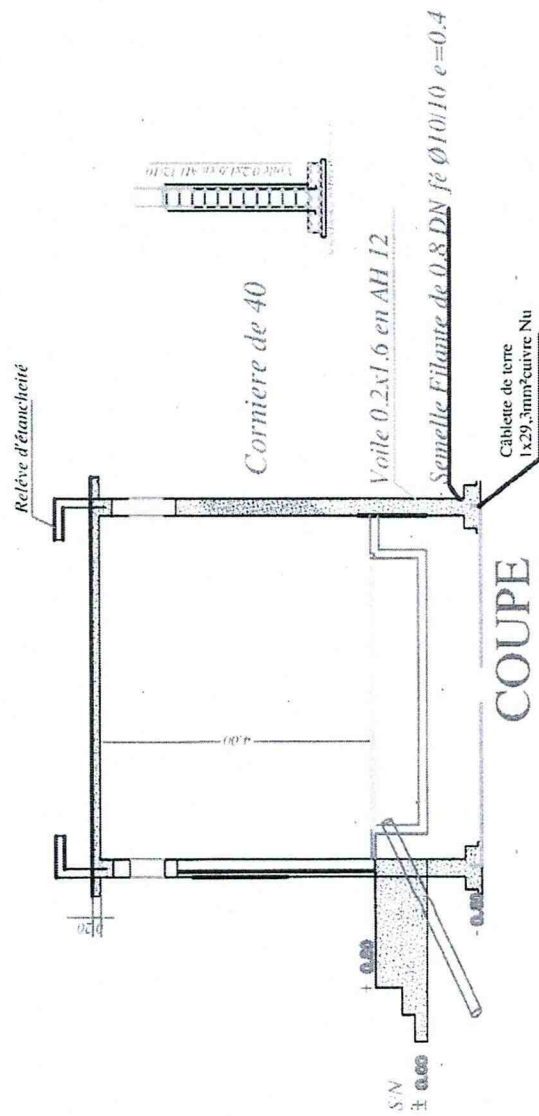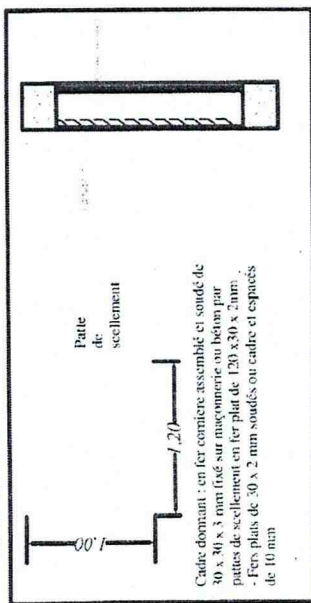

Poteaux

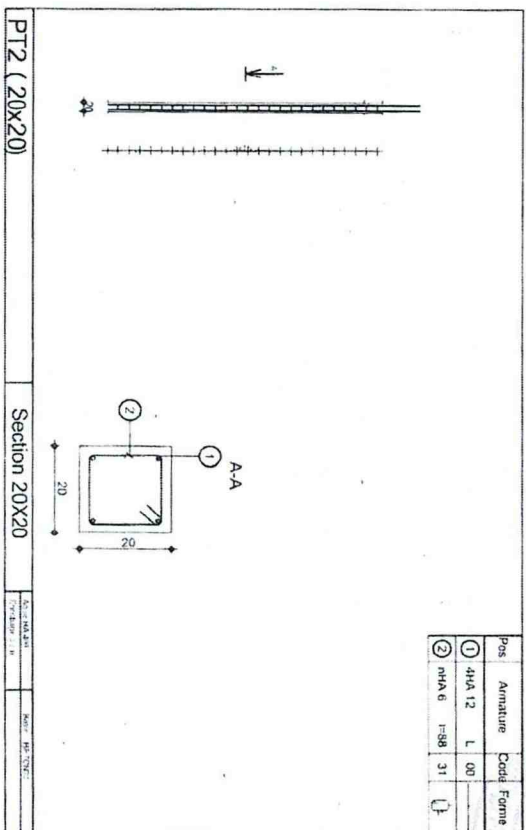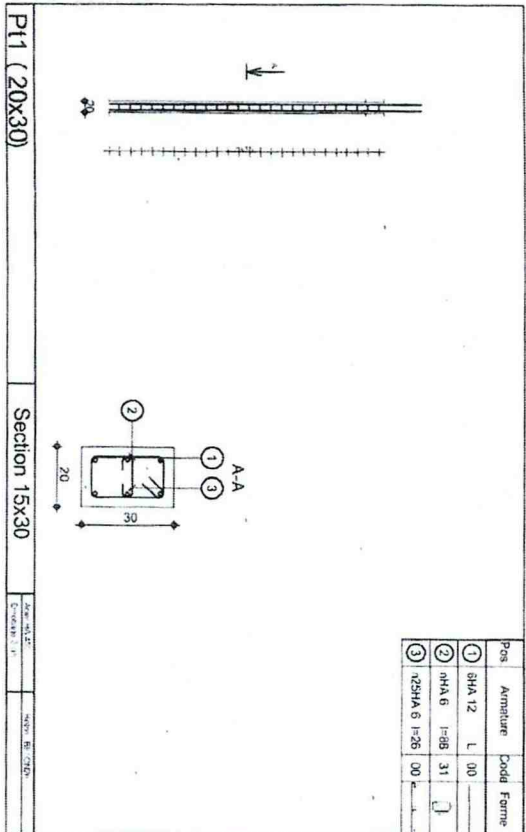

Poutre

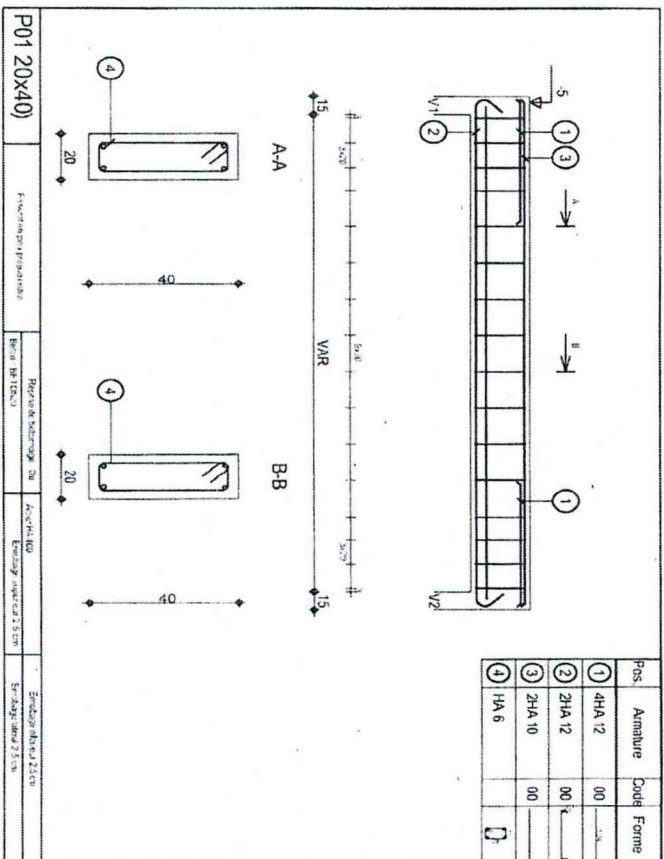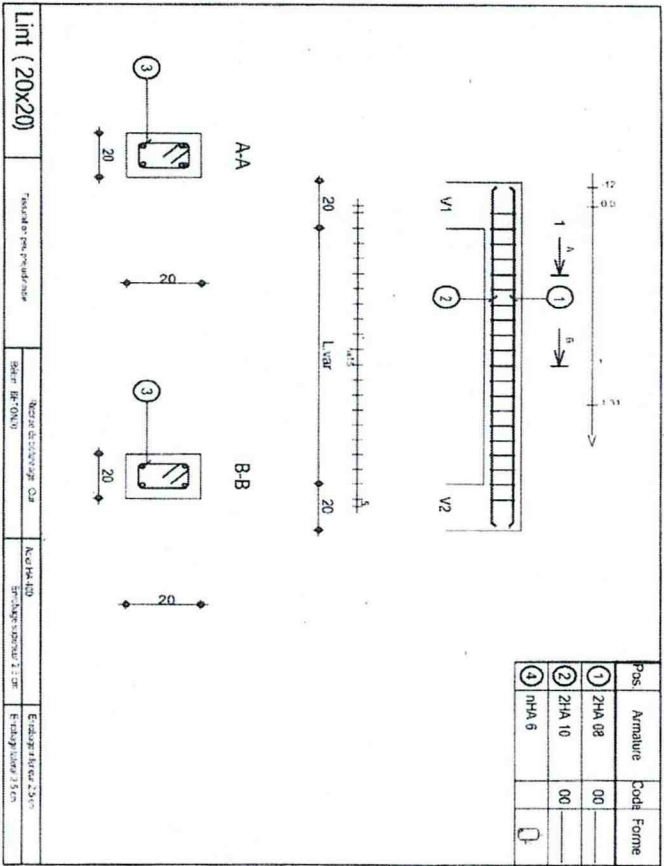


17
22


8

8


8

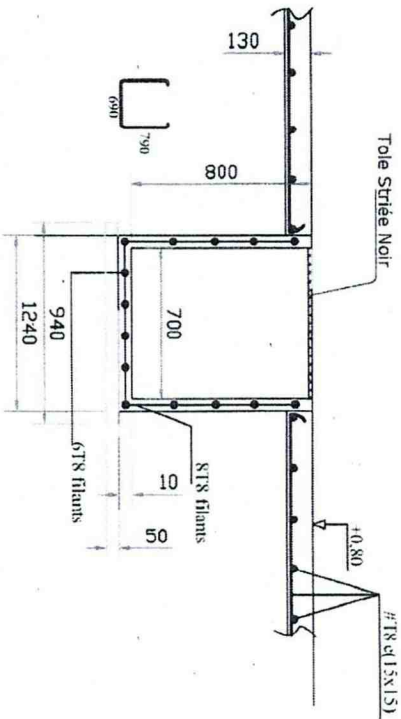


Coupe Sur caniveau

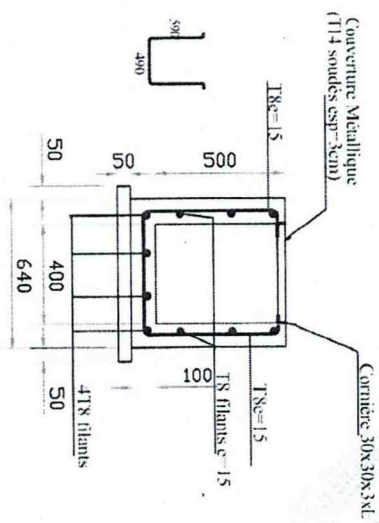


COUPE SUR REGARD
(40x40x60)

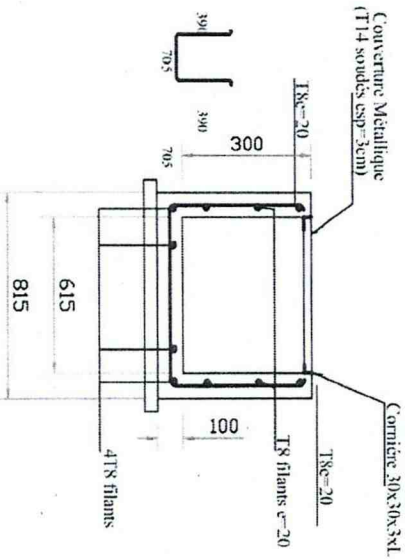


Coupe sur Regard (615x400xL)

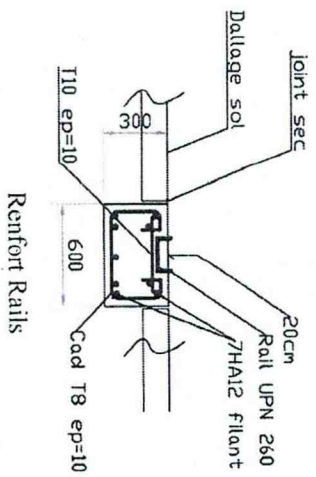

Joint sec

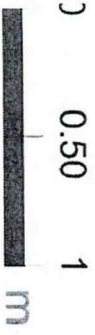


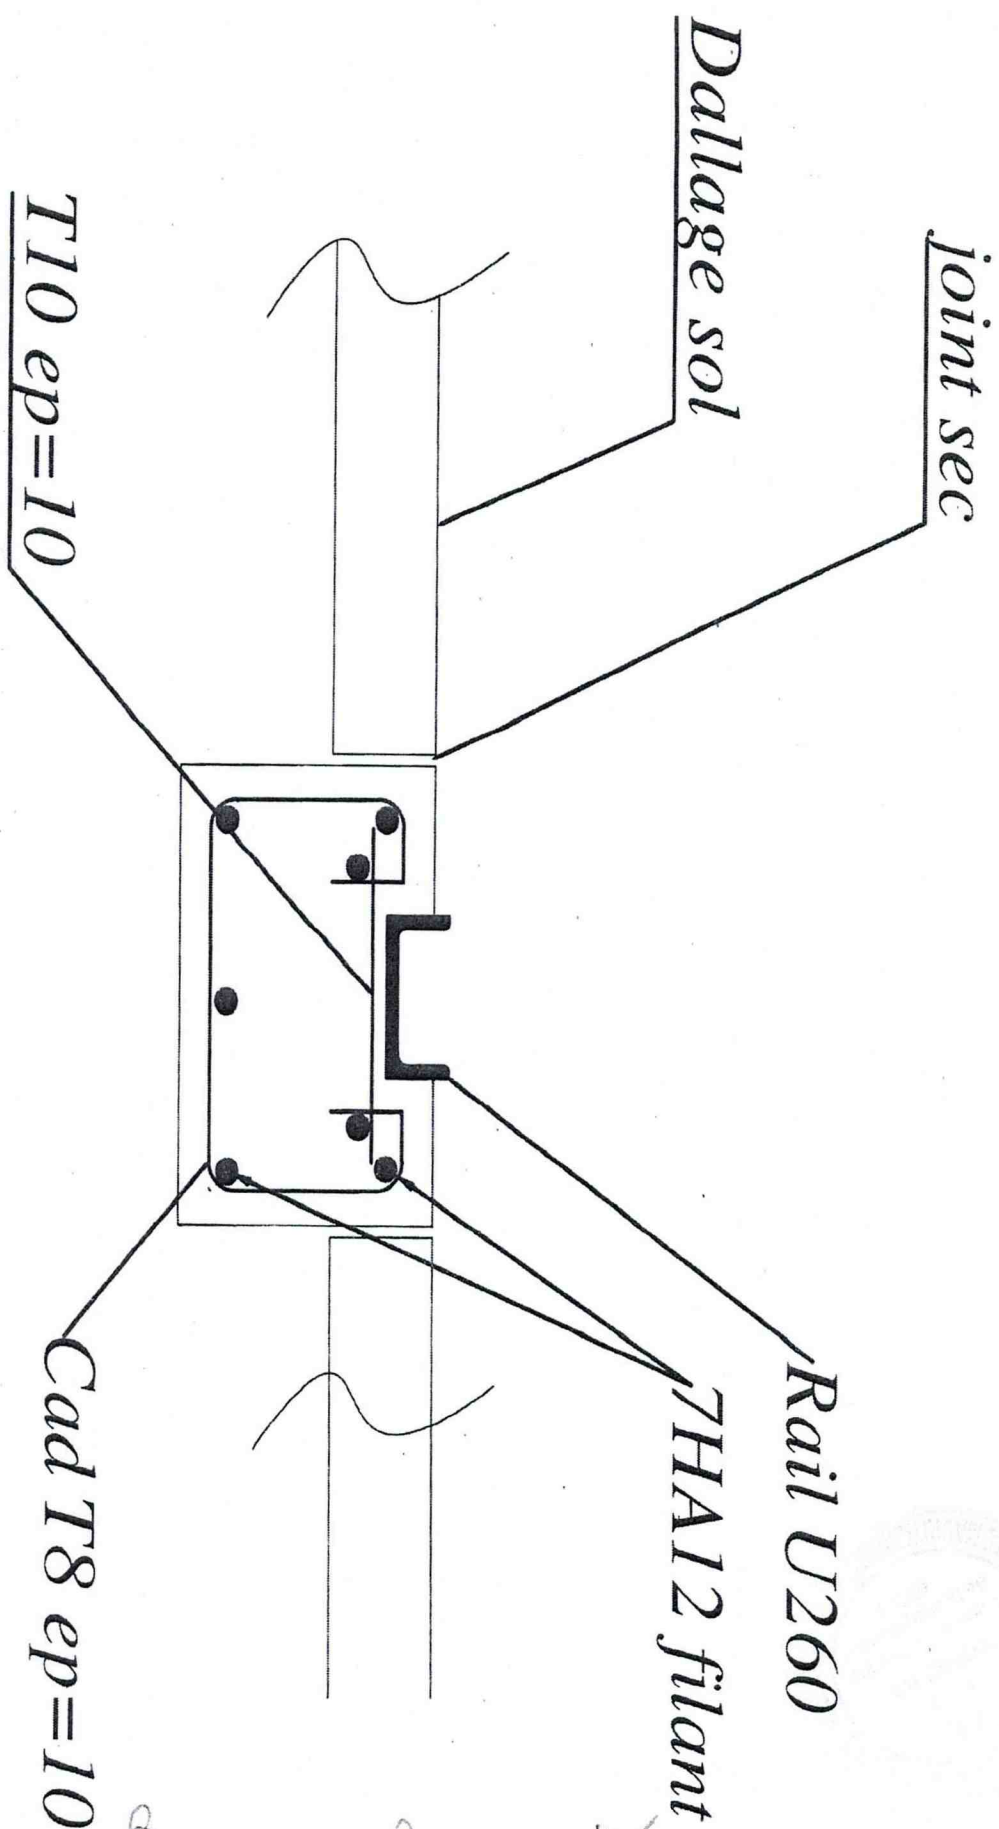

20
22

COUPE TYPE sur dallage bas (e=13cm)

#HA08 p.m

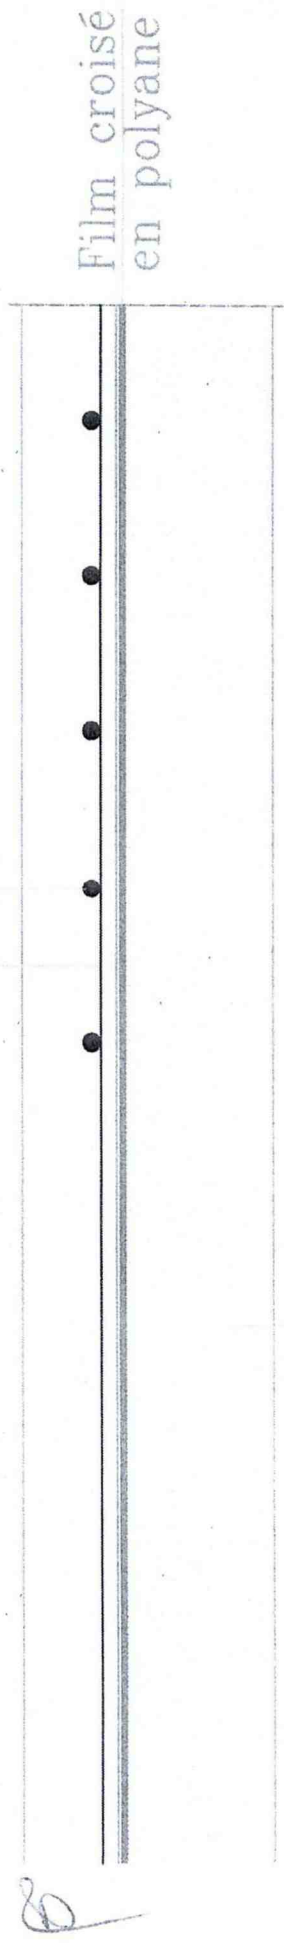

Remblais compacté



27 ~~8~~ 8 27

Ep HA6, esp = 15 cm


Béche 10X30

22
9.7


8

8

22

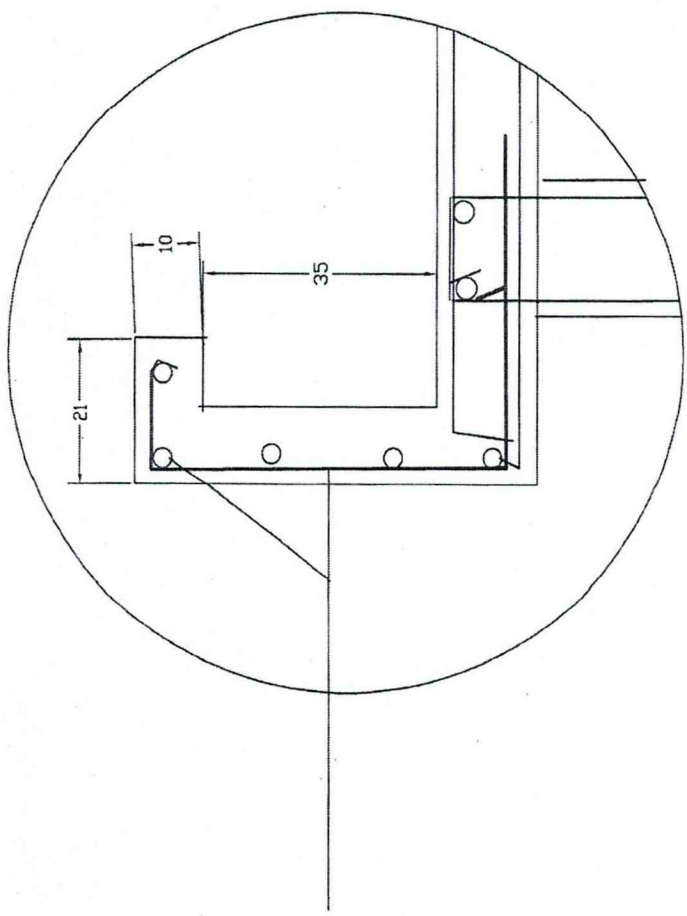

Détails acrotère

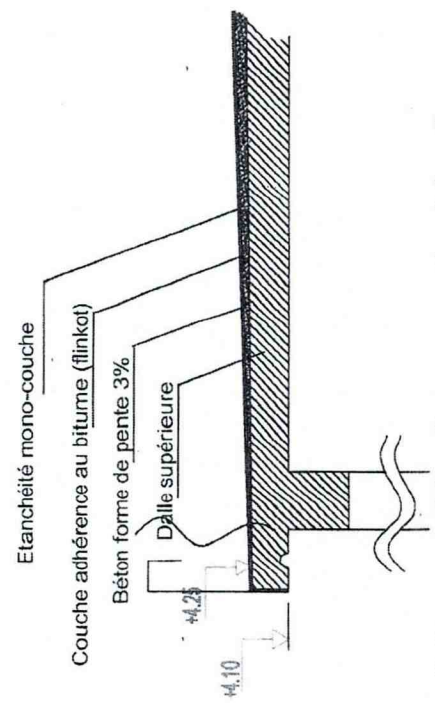

Detail étanchéité