

SOMELEC

Date : 30-11-2022

Page : 1/1

SOCIETE MAURITANIENNE D'ELECTRICITE
 SOCIETE AU CAPITAL DE 14 736 416 590 MRU
 siège social : Ilot "C"-Lot N°121 - Avenue Boubacar Ben Amer
 Ksar - Nouakchott- Mauritanie
 BP : 355 - Tél:(00 222)45 25 67 83/ FAX: (00 222)45 25 39 95
 R.C.:N°35699/NIF 30500075
 E-mail:somelec@somelec.mr

**Affichage N° 3563**

DA N° 047-CAD-ATA-SA

Date d'ouverture : **Jeudi 08 Decembre**
2022 à 12:00




Objet : Demande de prix
 Consultation pour la peinture du centre national de conduite

Item	Désignation	Unité	Référence	Quantite
1	Peinture de la DCD, du centre National de conduite et du poste de transformation	U		1
NB : Voir dossier ci-joint				

votre offre doit tenir compte des conditions suivantes :

- 1) les prix requis TVA comprise sont fermes et non révisables
- 2) le délai d'option doit être de trois mois
- 3) Lieu de travaux **Nouakchott**
- 4) **Délai de execution : Voir dossier ci-joint**

- o le dossier peut être retiré auprès du service des achats de la SOMELEC (DAA)
- o Votre offre doit être présentée sous pli fermé avec mention << Confidentiel et N° Affichage >>
- o IL est exigé de présenter une fiche technique ou une catalogue pour les produits/services proposés
- Les offres doivent être présentées au siège de la Direction des Achats et Approvisionnements Jeudi 08 Decembre 2022 à 12:00 où elles seront ouvertes en présence des soumissionnaires qui le souhaitent.**
- o le soumissionnaire doit, sous peine de rejet, présenter aux utilisateurs un échantillon du matériel proposé.
- o la SOMELEC peut ne pas donner suite totalement ou partiellement à la présente consultation
- o la SOMELEC peut recourir à la procédure du moins disant par item.
- o Tout fournisseur n'ayant pas fourni au service des achats un dossier complet comprenant le n° de son registre de commerce (RC), son Code contribuable, son Numero d'Identification Fiscale (NIF) et son compte bancaire ne pourra pas participer à la soumission et son offre sera rejetée.

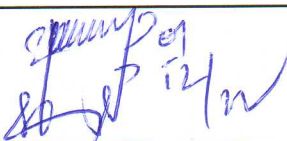 **Directeur Central Approvisionnements et Moyens Généraux** 
 Mohamed El Moctar Mohamed Mahmoud


REPUBLIQUE ISLAMIQUE DE MAURITANIE

Honneur – Fraternité – Justice



Ministère du Pétrole, des Mines et de l'Énergie Société Mauritanienne d'Electricité



La Société Mauritanienne d'Électricité (SOMELEC) lance une consultation pour la réalisation des travaux de la peinture de centre nationale de conduite

A ce titre, nous invitons les entreprises intéressées, pouvant justifier d'une expérience similaire avérée et dument authentifiée dans le domaine, à soumettre une proposition technique et financière pour la réalisation des prestations définies ci – après.

Cette proposition servira de base à une éventuelle passation de commande de la part de la SOMELEC.

A : PEINTURE

Ils sont destinés à rendre le sujettile apte à l'application des produits de peinture.

Les préparations comprennent, suivant la nature du sujettile, l'égrenage, le grattage, le dégraissage, le brossage, le ponçage à sec et le traitement des micro fissures de l'enduits au plâtre.

Les travaux d'apprêt comprennent :

- Les cauches d'impression isolentes, hydrofuges et d'accrochage suivant qu'il s'agit de pièces humides ou non, à l'extérieur ou l'intérieur ;
- Les dégrossissages ;
- Les couches primaires anti-corrosives et d'accrochage sur les menuiseries métalliques ;
- Les imprégnations sur bois et contre-plaqués.

L'entrepreneur devra, si nécessaire, procéder aux travaux d'enduisage à sa charge s'il subsisterait d'éventuels défauts de surface.

B : QUALIFICATION DE SOUMISSIONNER

l'offre doit comprendre les pièces administratives établies dans les formes réglementaires attestant la régularité de ces prestataires vis-à-vis de l'Administration.

Ces pièces dont la validité est de six (06) mois, sauf pour la Banque Centrale de Mauritanie (validité fixée à un (01) mois) sont les suivantes :

- Attestation délivrée par le Trésorier Général,
- Attestation délivrée par le Directeur Général des Impôts ;
- Attestation délivrée par le Directeur Général de la CNSS ;
- Attestation délivrée par le Directeur du Travail et de la Main d'œuvre ;
- Attestation délivrée par le Directeur de la Supervision bancaire à la BCM certifiant que l'intéressé ne figure pas sur la liste des contentieux et comptes gelés.

Personnel

Le Candidat doit établir qu'il dispose du personnel pour les positions-clés suivantes :

<i>Nombre</i>	<i>Nom et prénoms</i>	<i>Affectation</i>	<i>Expérience globale en travaux (années)</i>	<i>Expérience dans des travaux similaires (Années)</i>
1		Directeur des travaux ing GC	5	4

Le Candidat doit fournir les détails concernant le personnel proposé et son expérience
Ingénieur génie civil sera permanent sur le site durant les travaux

Matériel

Numéro	Type et caractéristiques du matériel	Nombre minimum requis
1	véhicule utilitaire	1
2	lot de matériel, échafaudage	3

Le Candidat doit fournir les détails concernant le matériel proposé.
l échafaudage sera sur le site obligatoirement

NB : Le personnel et le matériel proposés feront l'objet d'une réception au démarrage des travaux.

Il reste entendu que, pour le personnel , aucune substitution d'un membre du personnel-clé ne serait admise sans l'autorisation préalable de la SOMELEC après proposition de profils équivalents **ou** supérieurs.

DEVIS QUANTITATIF & ESTIMATIF POUR CNC



Désignation	Unité	Quantité	Prix unitaire en MRU	Prix total en MRU
Batiment Administratif				
Reprise de la peinture extérieure à l'eau (hydrofuge) après grattage et ponçage de l existante et traitement des fissures	M ²	940		
Reprise de la peinture intérieure à l'huile lavable sans odeur après grattage et ponçage de l existant et traitement des fissures	M ²	2940		
Fourniture et pose drapeau avec leur support tuyau galvanise de 6m et fixer en béton	ff	1		
Batiment CNC				
Reprise de la peinture extérieure à l'eau (hydrofuge) après grattage et ponçage de l existante et traitement des fissures	M ²	890		
Reprise de la peinture intérieure à l'huile lavable sans odeur après grattage et ponçage de l existant et traitement des fissures	M ²	6014		
Fourniture et pose drapeau avec leur support tuyau galvanise de 6m et fixer en béton	ff	1		
Loge gardien				
Reprise de la peinture extérieure à l'eau (hydrofuge) après grattage et ponçage de l existante et traitement des fissures	M ²	60		
Reprise de la peinture intérieure à l'huile après grattage et ponçage de l existant et traitement des fissures	M ²	60		
Poste intérieur				
Reprise de la peinture extérieure à l'eau (hydrofuge) après grattage et ponçage de l existante et traitement des fissures	M ²	130		
Reprise de la peinture intérieure à l'huile après grattage et ponçage de l existant et traitement des fissures	M ²	150		

Reprise de la peinture extérieure à l'eau (hydrofuge) après grattage et ponçage de l existante et traitement des fissures	M ²	250		
Reprise de la peinture intérieure à l'huile après grattage et ponçage de l existant et traitement des fissures	M ²	250		
Poste extérieur				
Reprise de la peinture extérieure à l'eau (hydrofuge) après grattage et ponçage de l existante et traitement des fissures	M ²	270		
Reprise de la peinture intérieure à l'huile après grattage et ponçage de l existant et traitement des fissures	M ²	270		
	ff	1		

LES PLANS

D : DUREE DES TRAVAUX 7 jours

LES PLANS

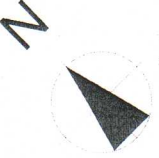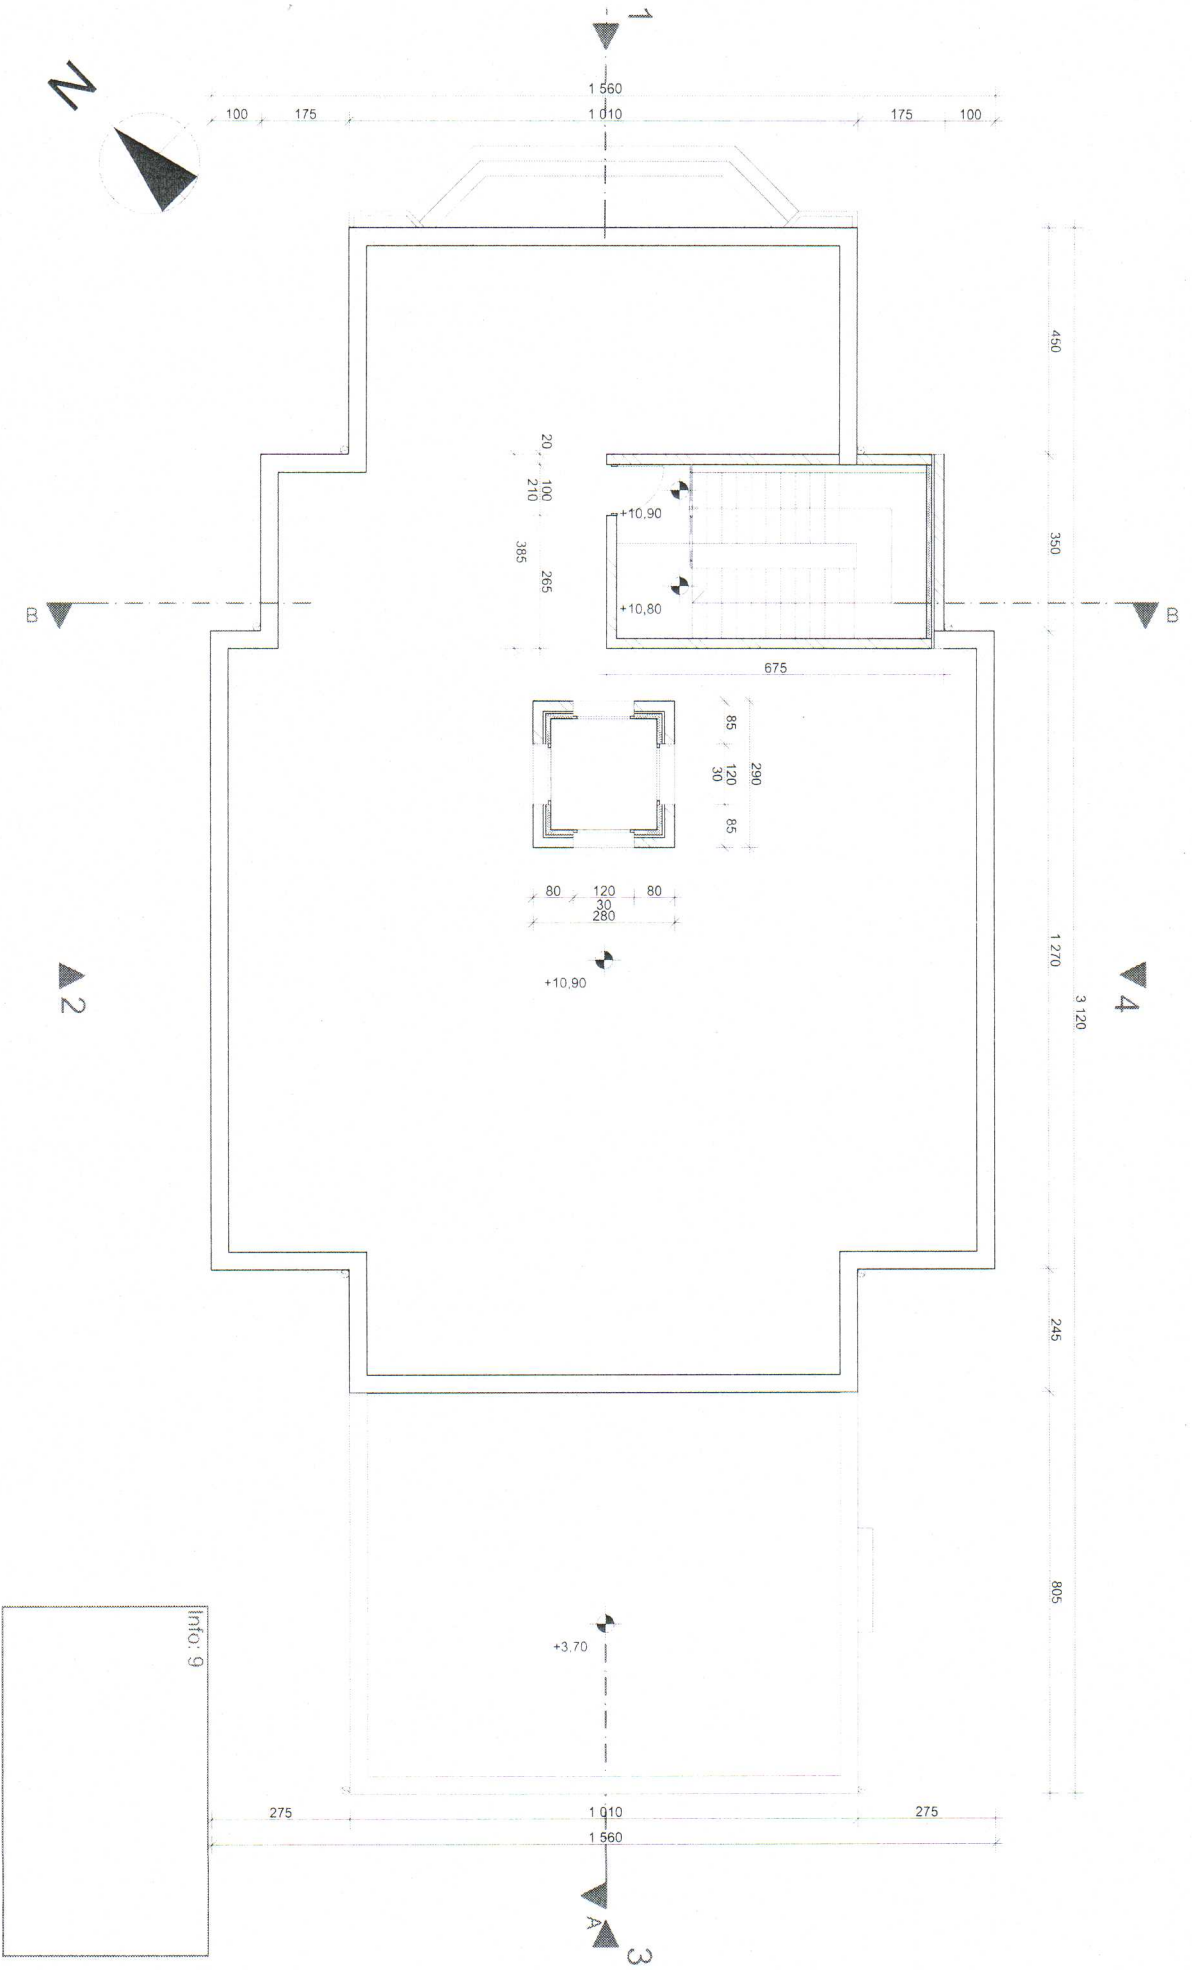


E & T ARCHITECTES
 MAÎTRE D'ŒUVRE : MISSIOU ROG
Atelier E&T ARCHITECTES
 11, Avenue Chateaux de Caillé
 91100 NOUAKCHOTT
 Tél. 00 222 48 55 85 02

TOITURE ADMINISTRATION
 Centre National de Conduite pour le transport - Centre de Conduite Distribution - Nouakchott


1:100
BOUVIGUES MAÎTRE D'ŒUVRAGE
SIEMENS
SOMELLEC
 PGC
 15/02/2016
06


Info: 9

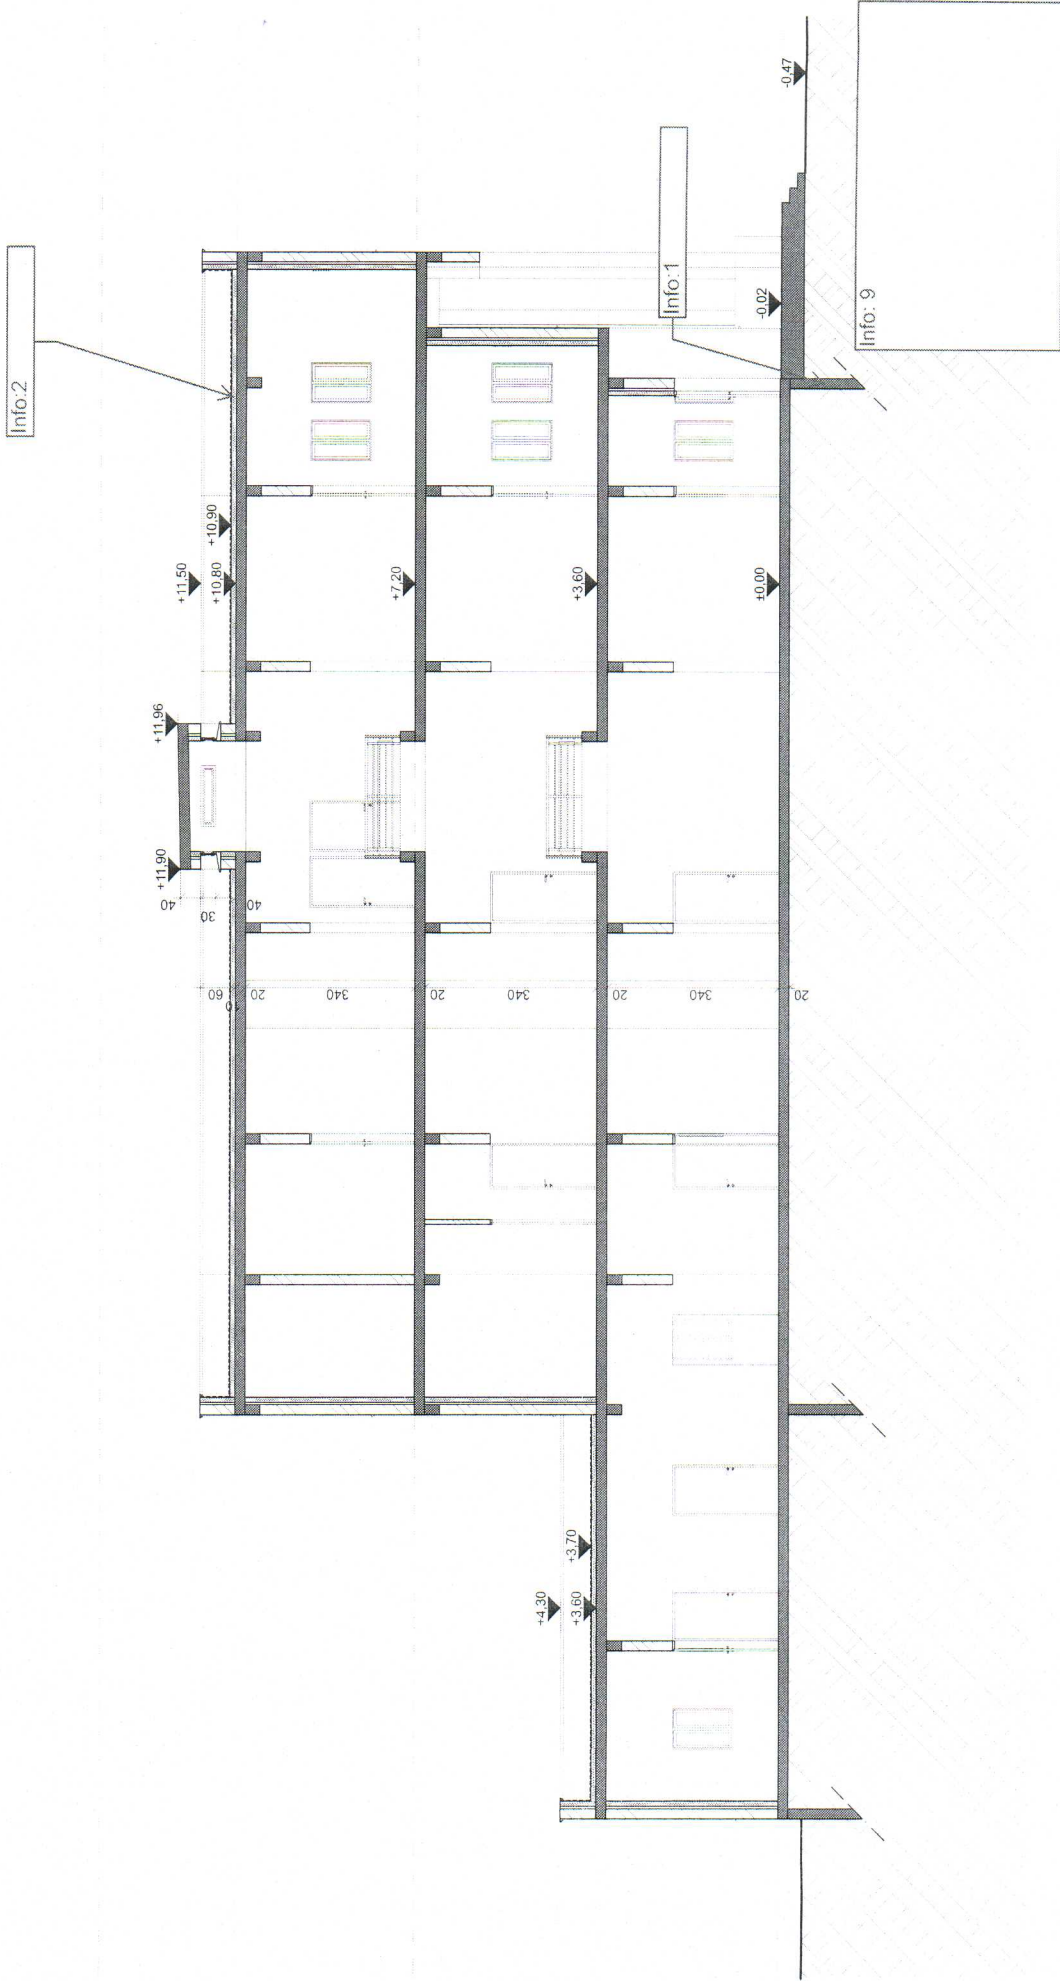



COUPE A
ADMINISTRATION

Centre National de Conduite pour le transport - Centre de Conduite Distribution - Nbuakchoit

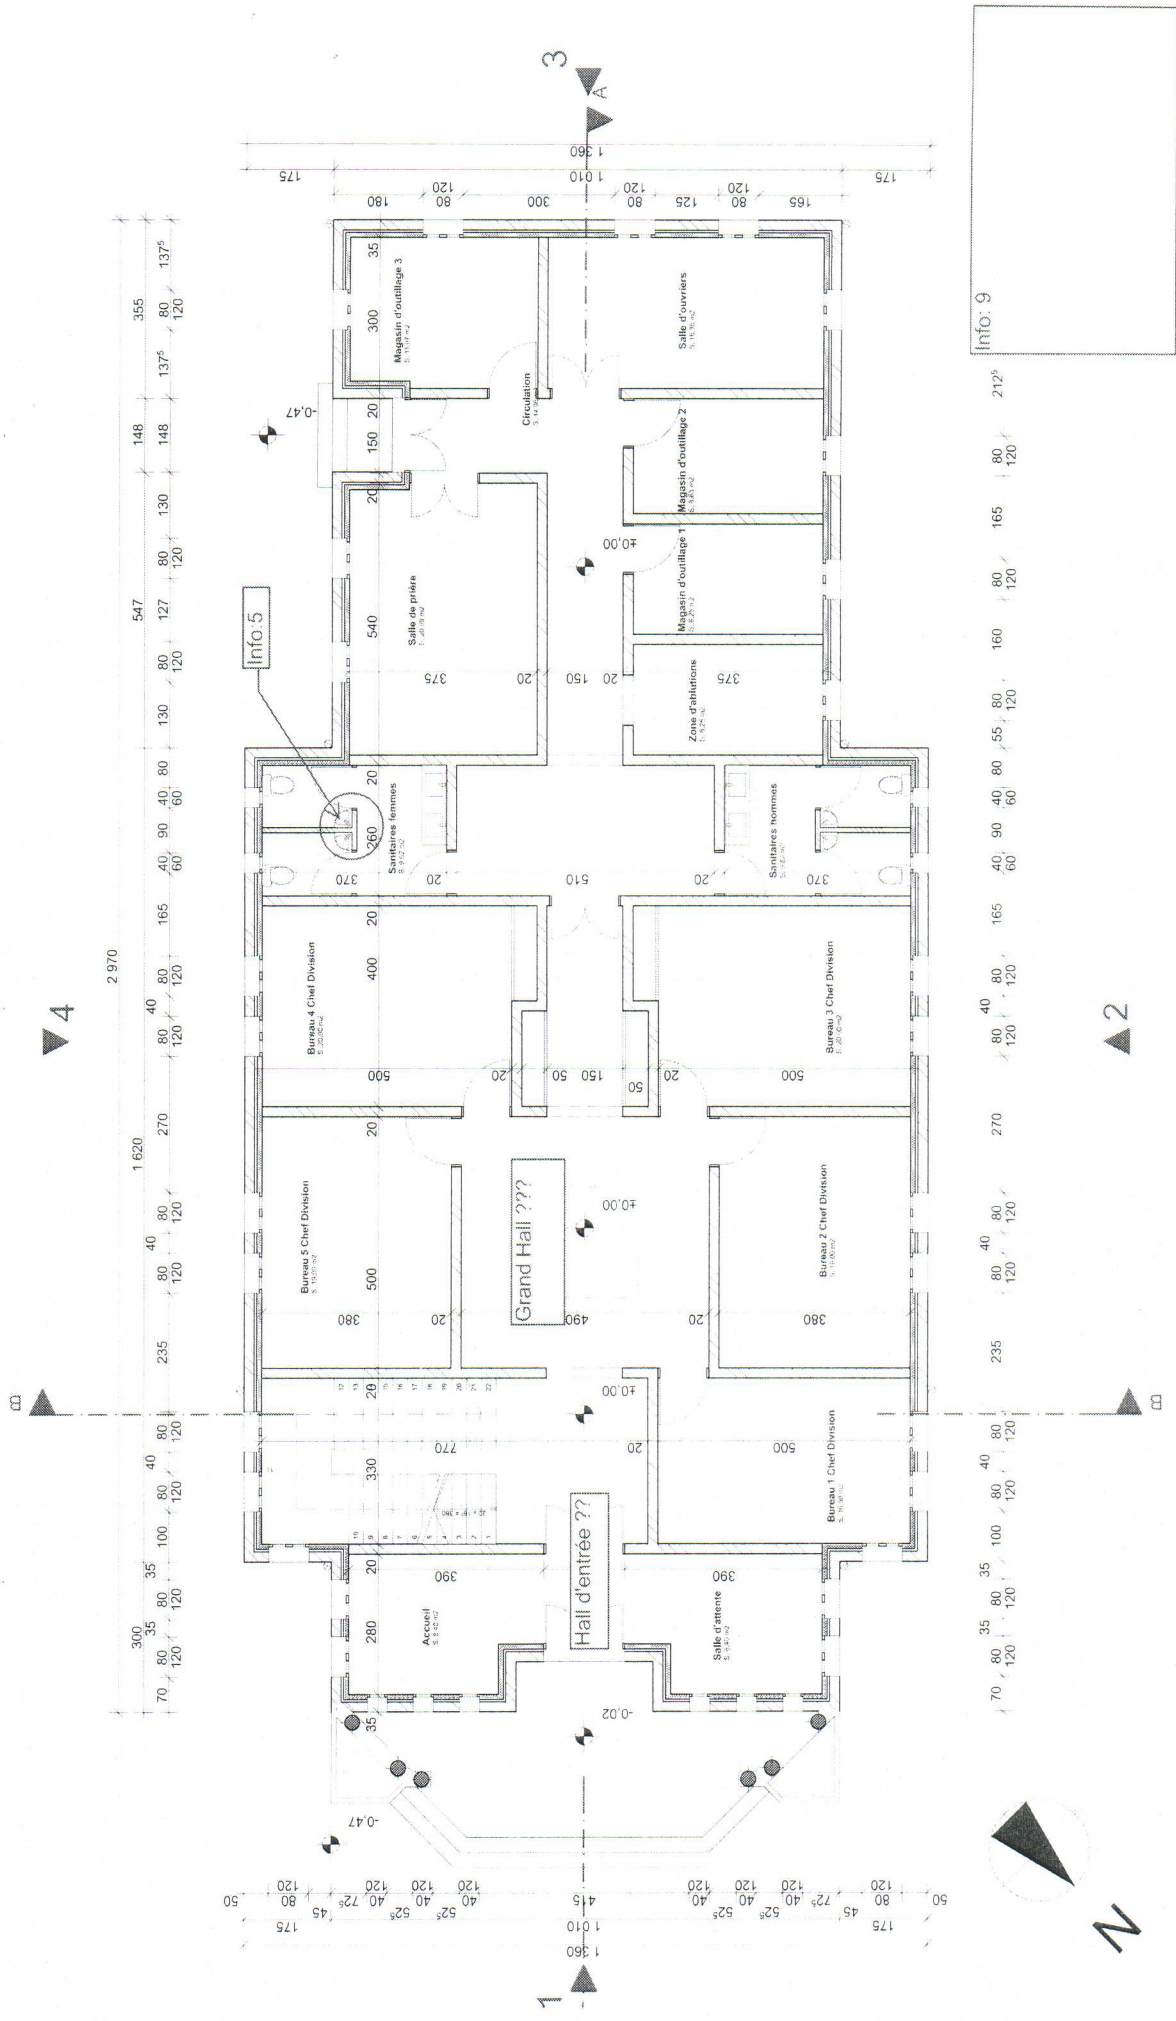


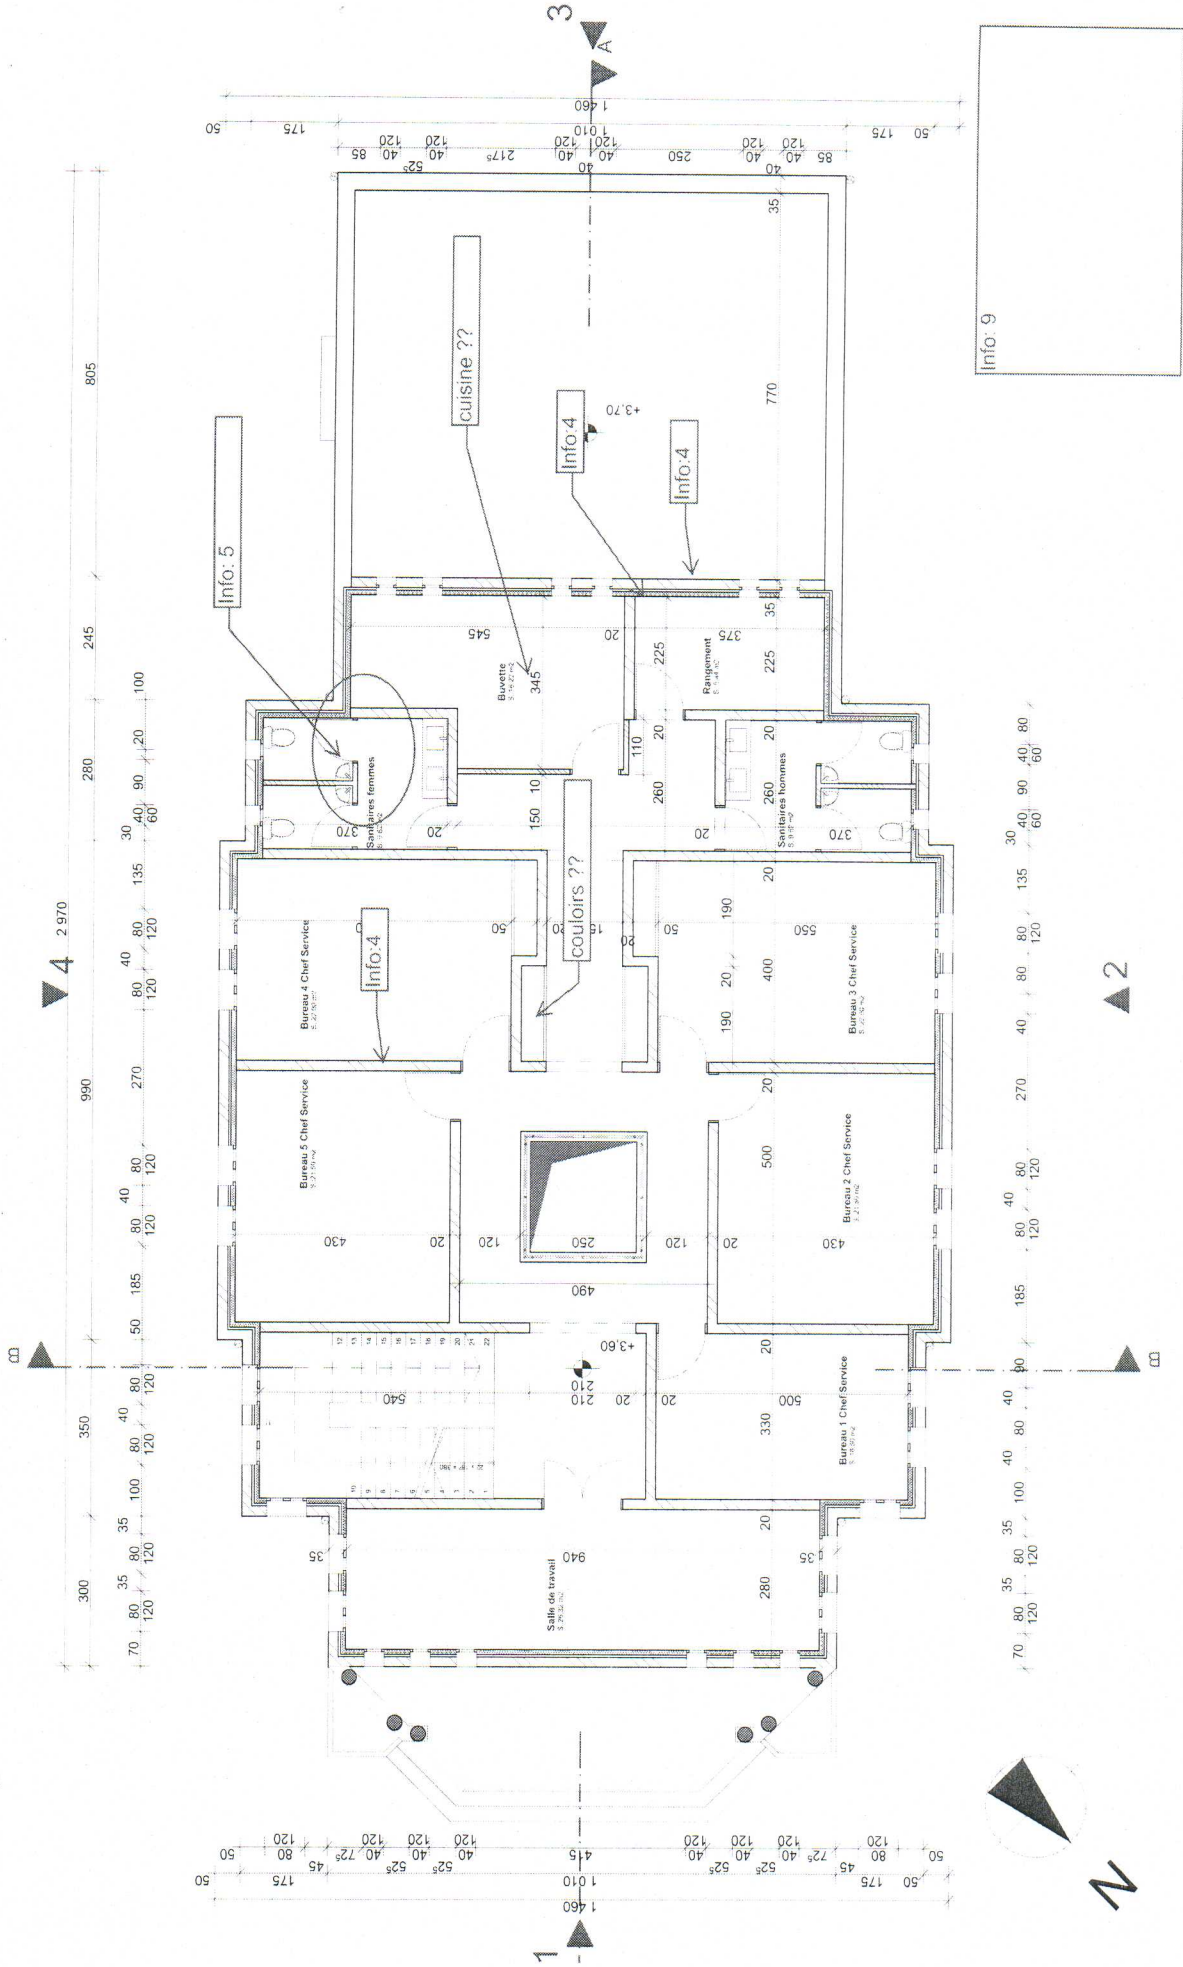

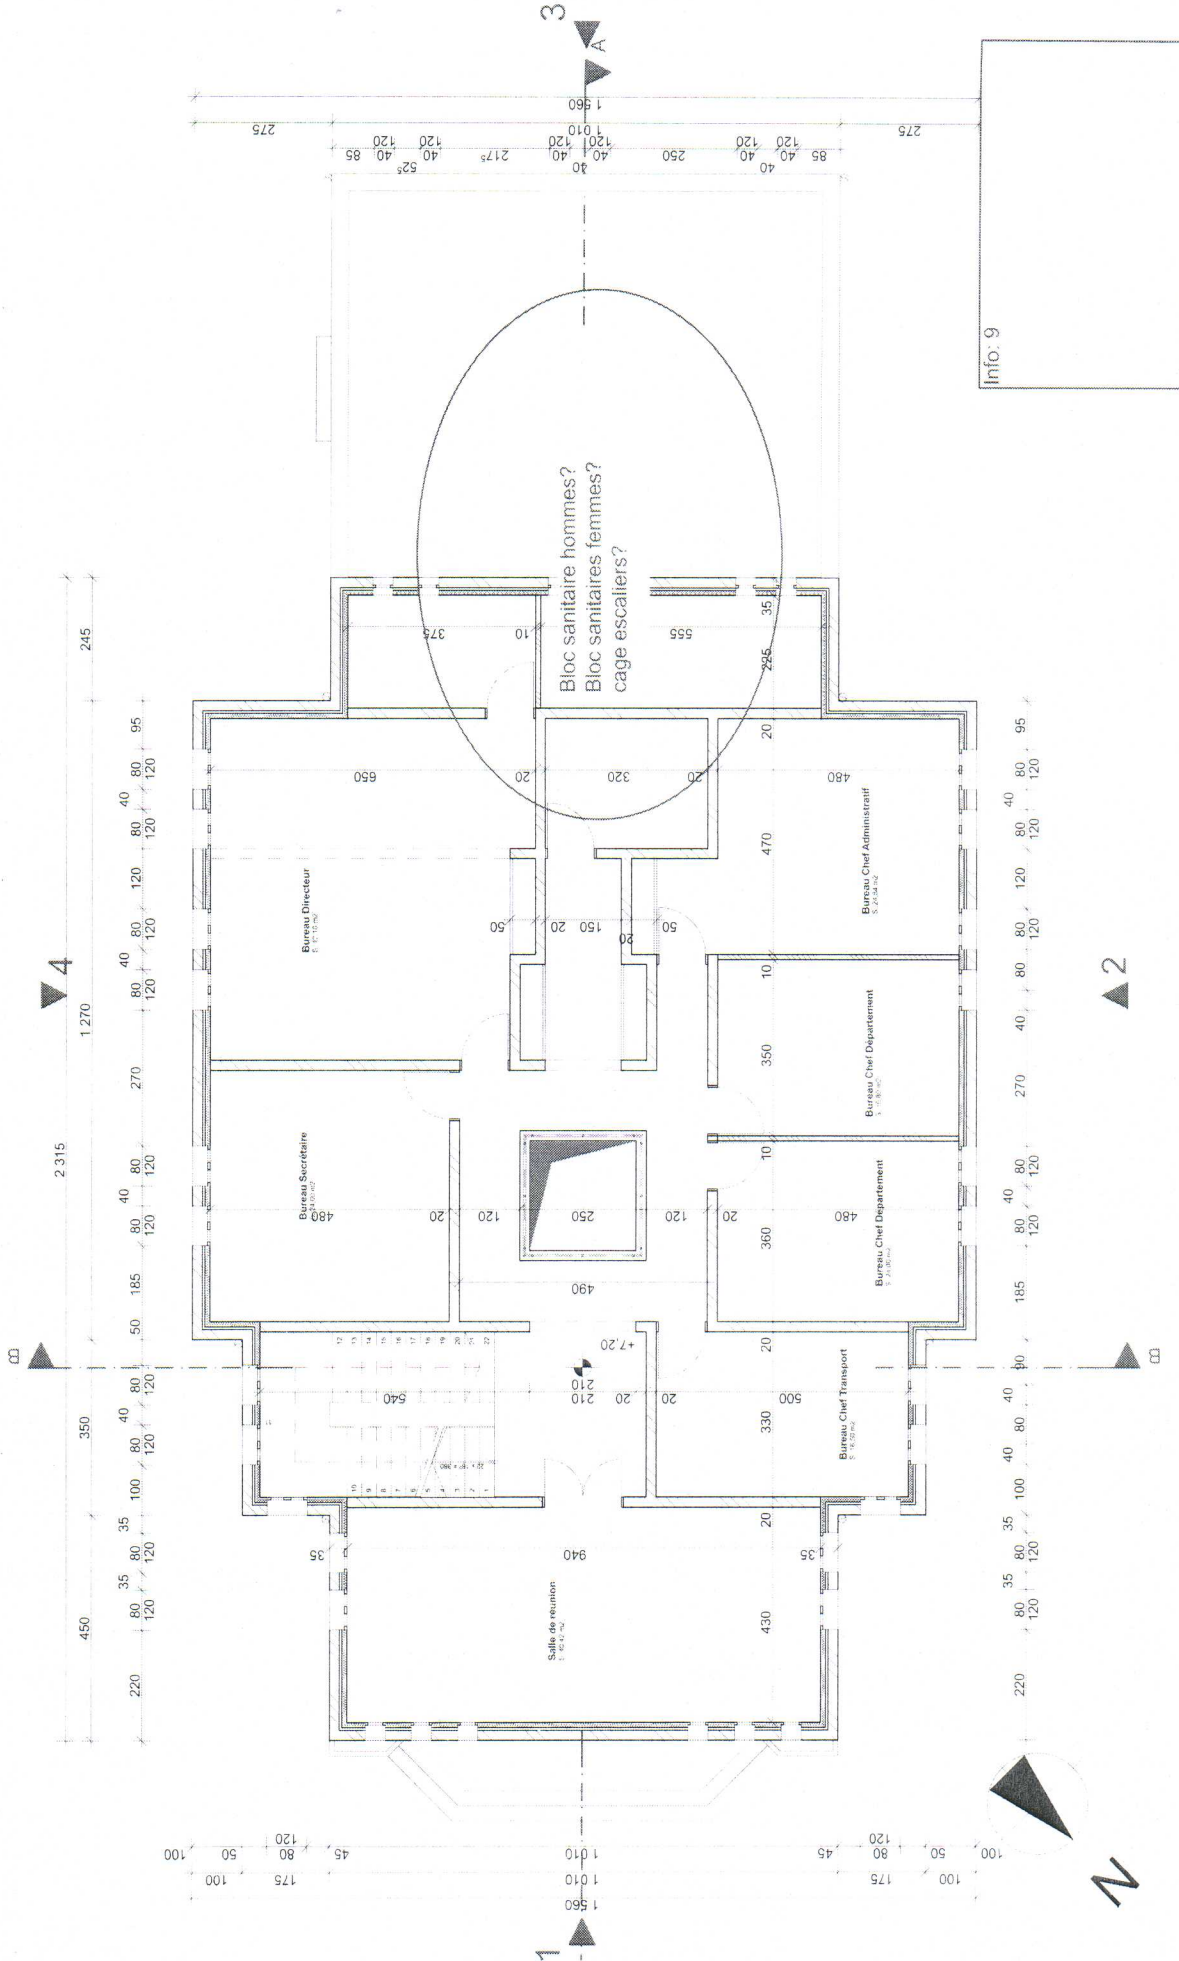


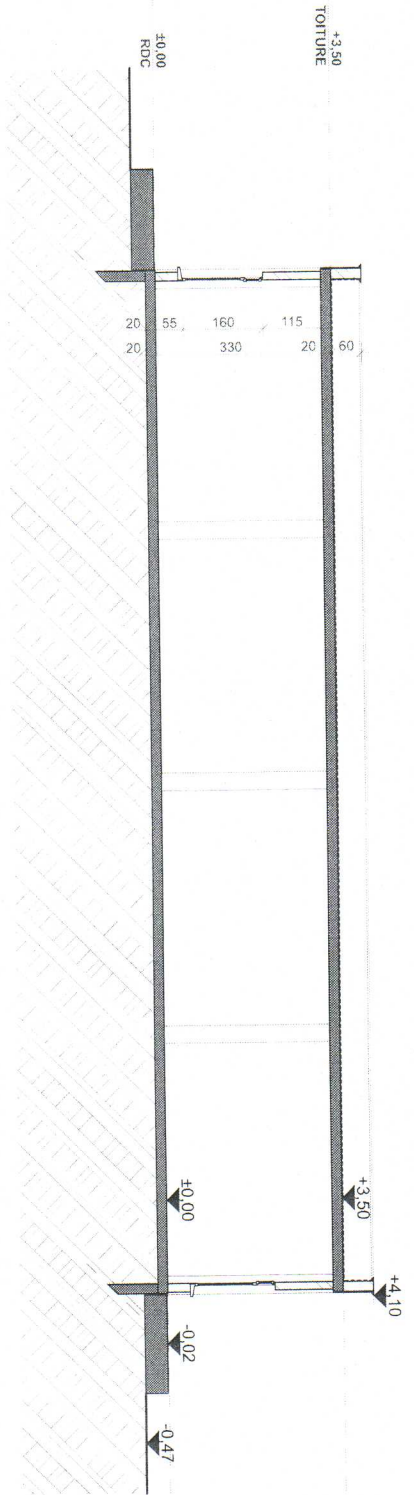

COUPE A SALLE PRIERE

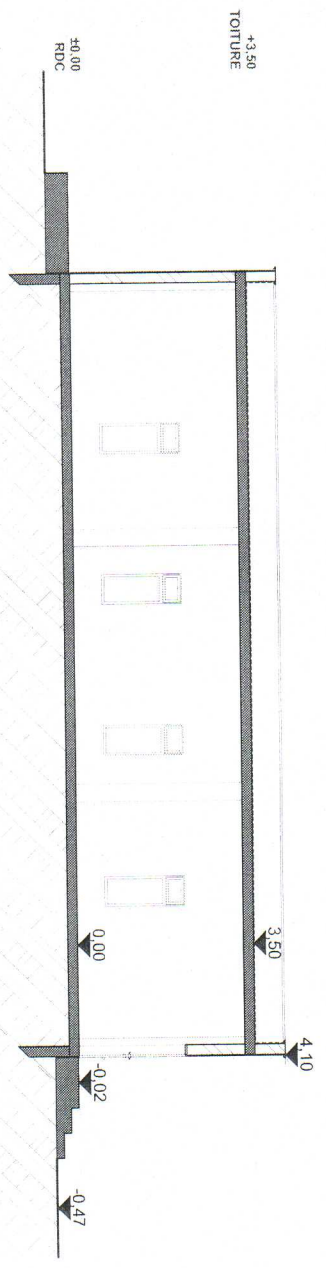

COUPE B SALLE PRIERE

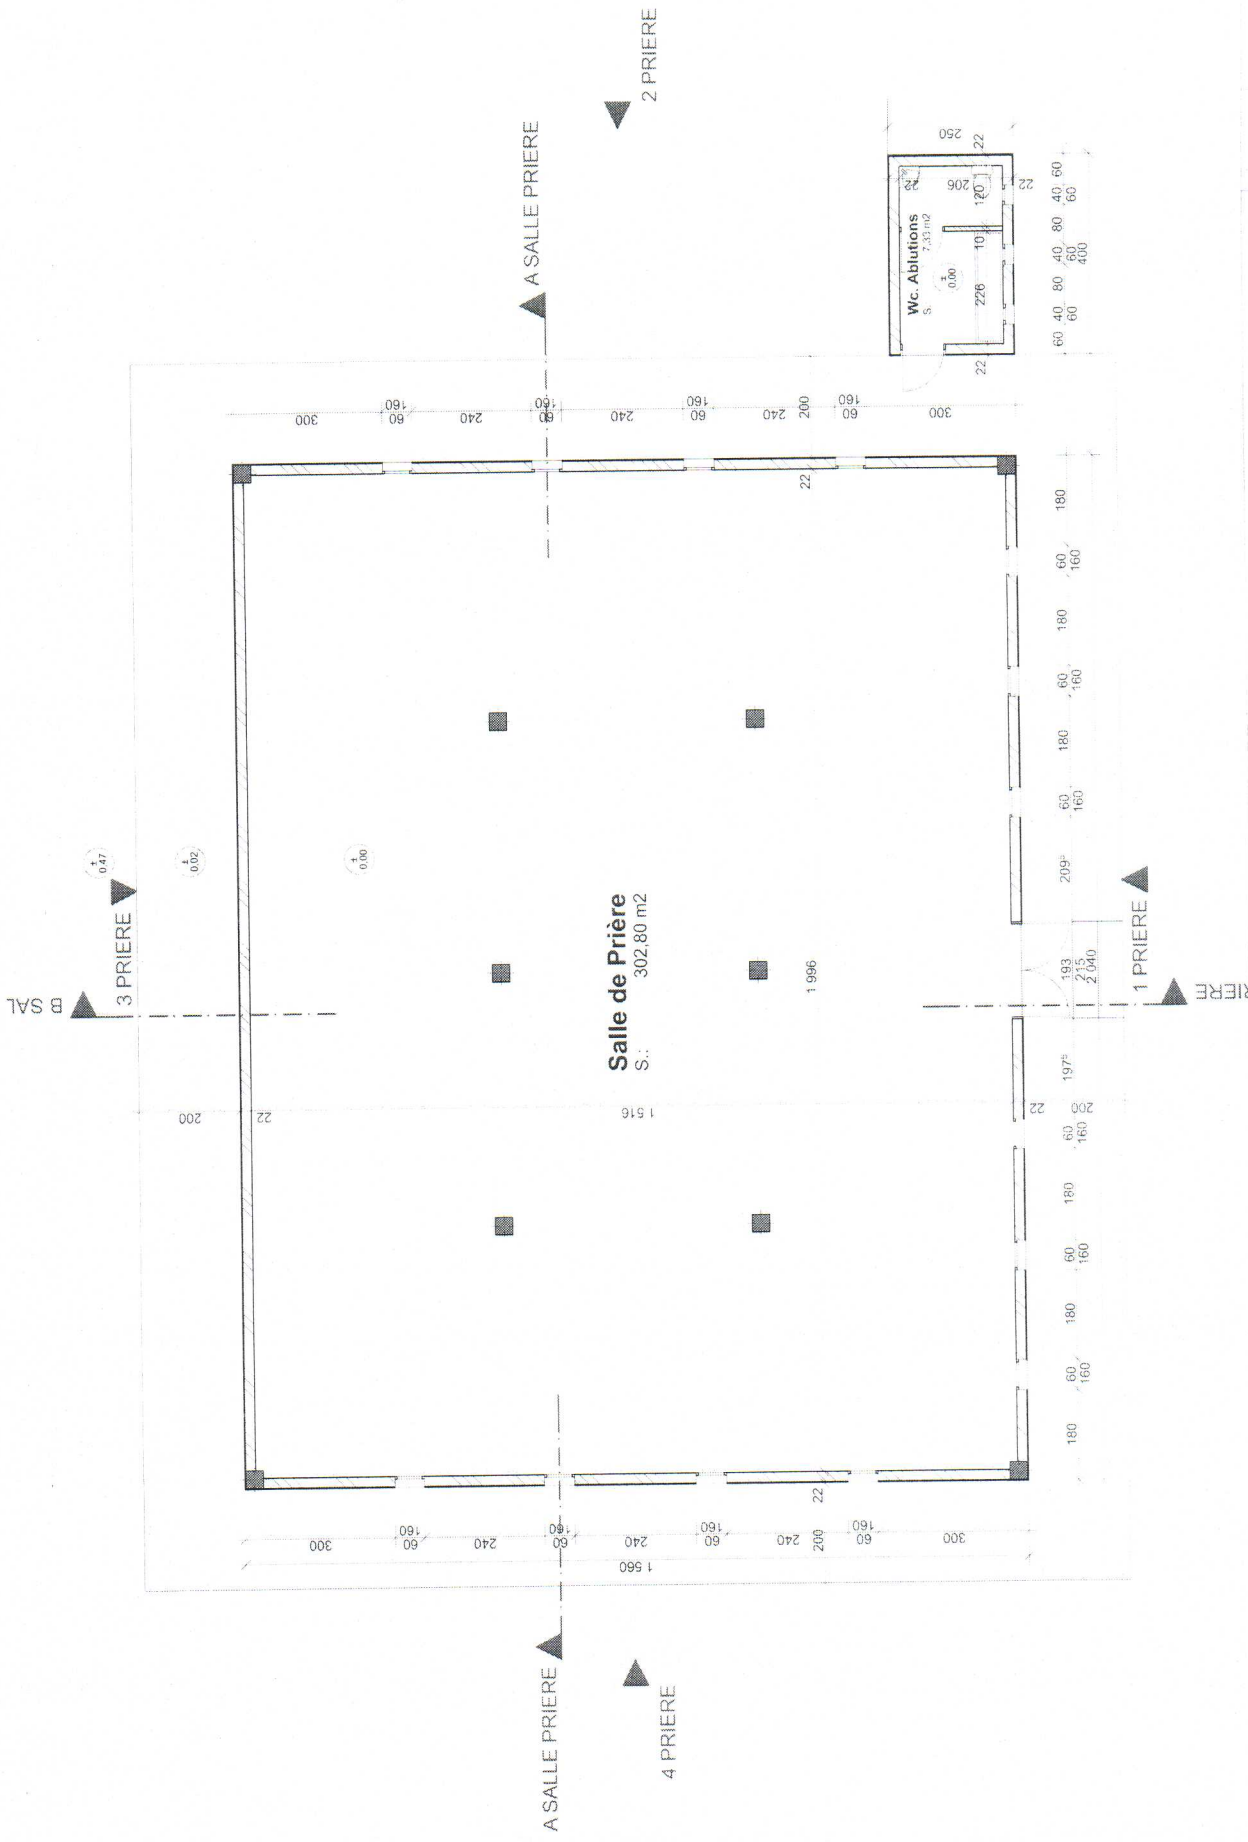

E & T ARCHITECTES
 MAITRE D'OUVRAGE
Atelier E&T ARCHITECTES
 2
 Avenue Charles de Gaulle
 Nouakchott
 Tél : 00 222 49 85 79
 Tél : 00 222 49 85 02

ETAGE COURANT
 SALLE DE PRIERE



1:100


MAITRE D'OEUVRE
BOUYGUES
 ENERGIES & SERVICES

SIEMENS
 SCHELEC


PGC
 14/02/2016

Centre National de Conduite pour le transport - Centre de Conduite Distribution - Nouakchott

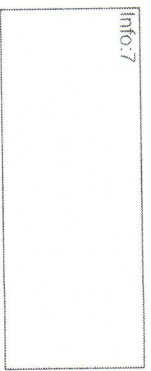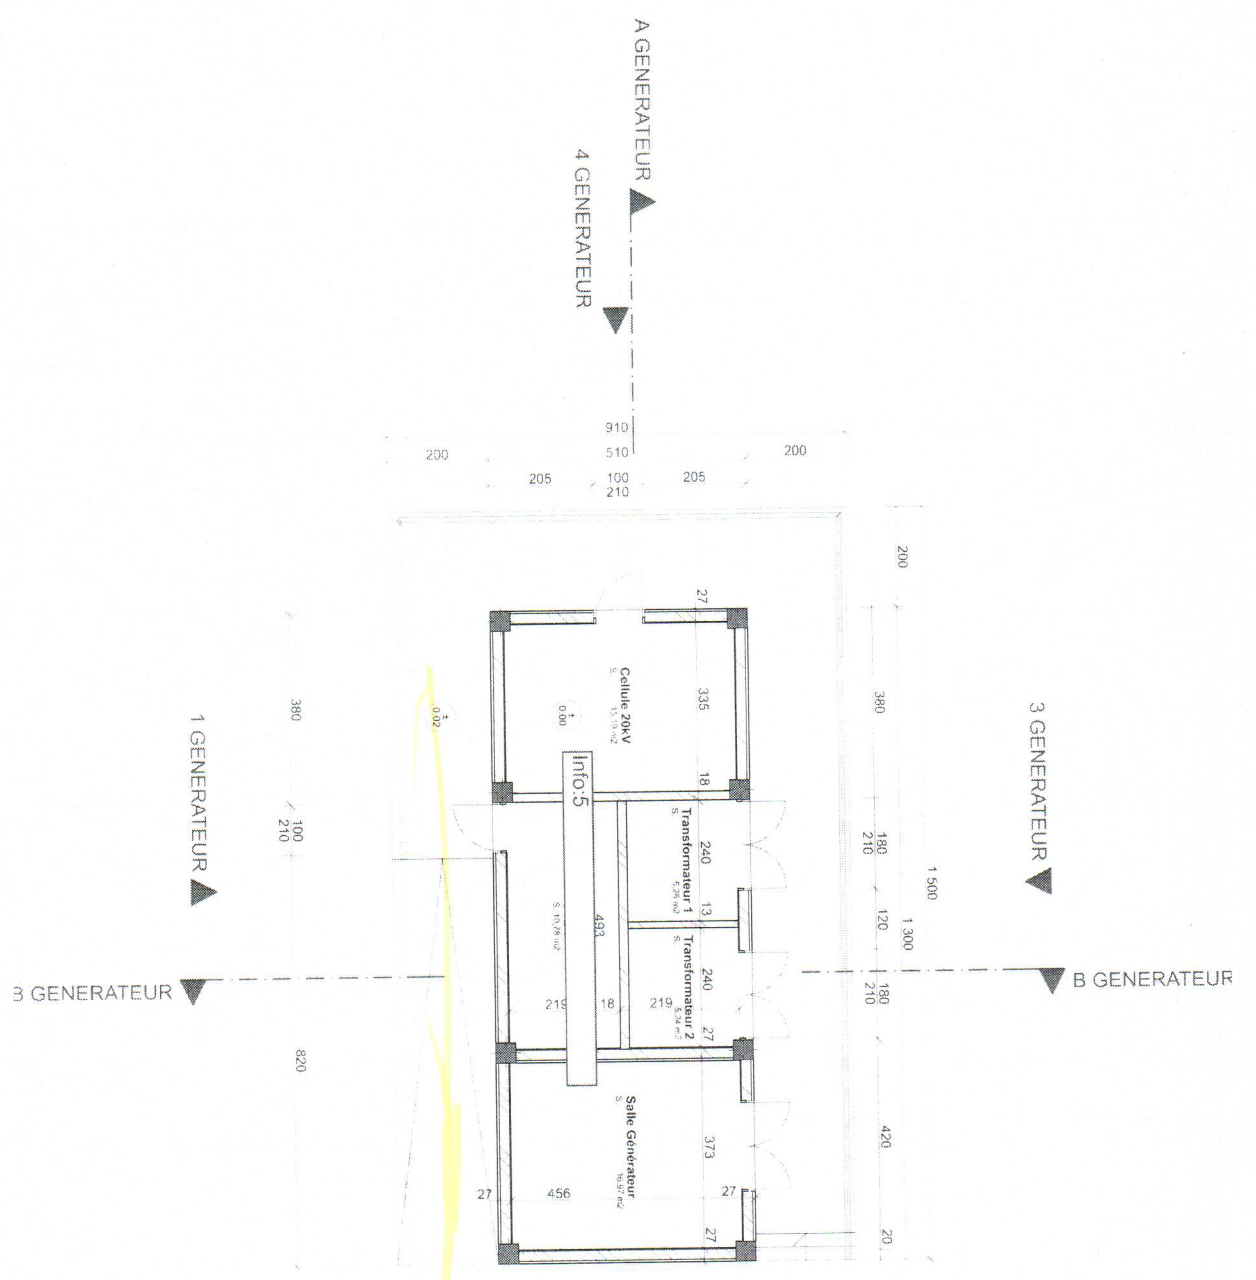

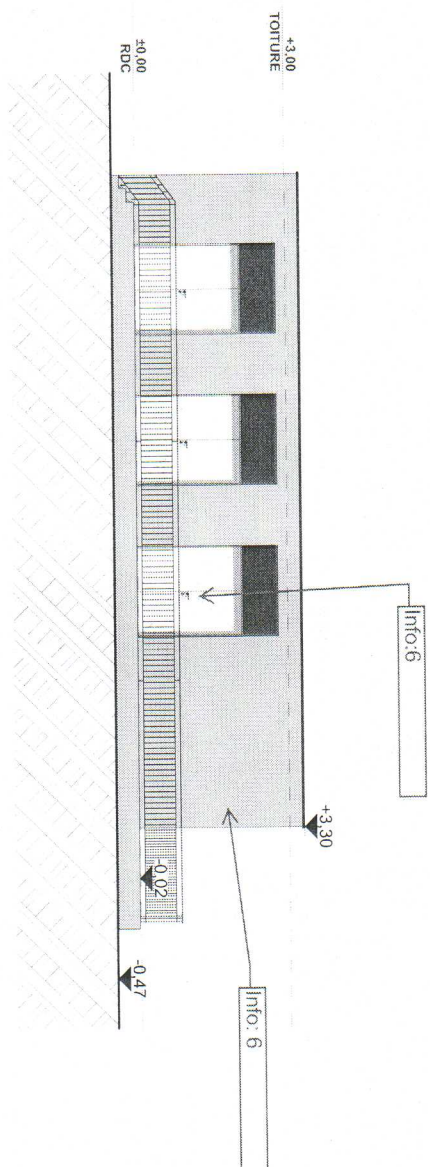

FACADE 3 GENERATEUR

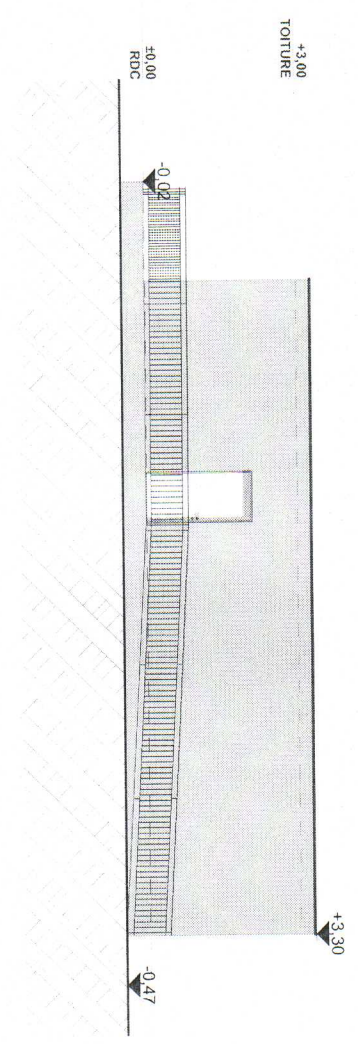

FACADE 1 GENERATEUR

FACADES
GENERATEUR

1:100

Info: 7

E & T
ARCHITECTES
Atelier E&T ARCHITECTES
MATRE D'OUVRAGE
Immeuble AGBAS Bureau n°2
Avenue Chateaubriant
Nouakchott
Tel: 00 222 46 26 07 79
Tel: 00 222 48 85 85 02

Centre National de Conduite pour le transport - Centre de Conduite Distribution - Nouakchott

BOUYGUES
CONSTRUCTION

MATRE D'OUVRAGE





SIEMENS

SCM
SCMHEC

PGC

14/02/2016

3

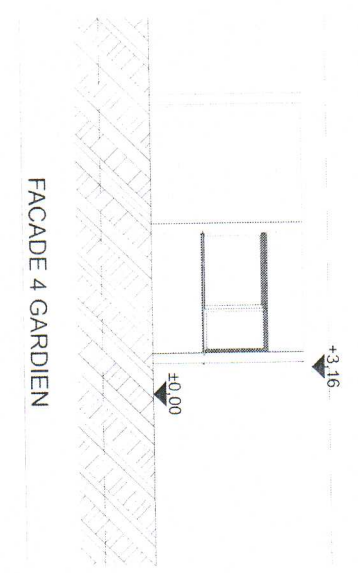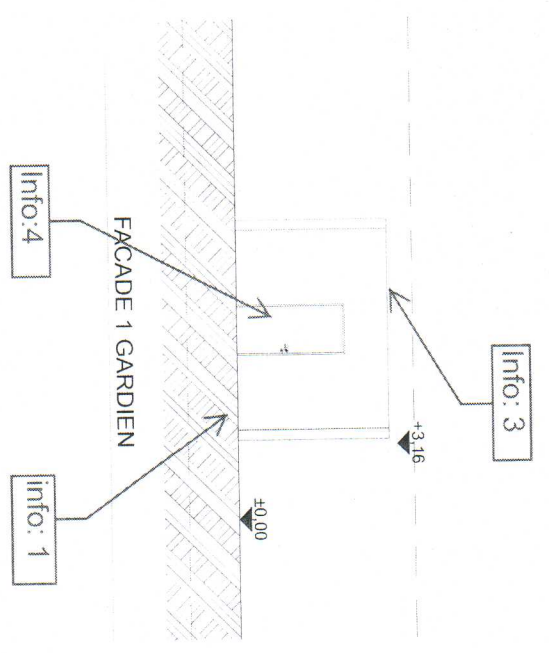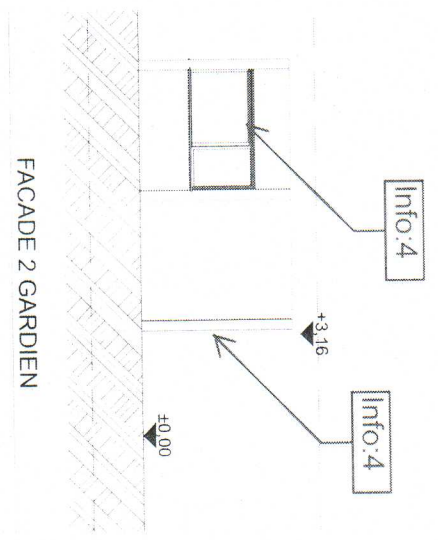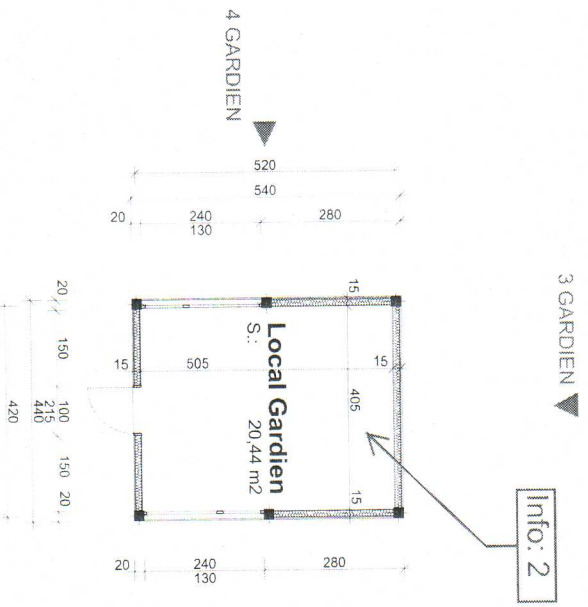

E & T
ARCHITECTES
Atelier E&T ARCHITECTES
Maitre d'ouvrage
Maitre d'œuvre
BOUYGUES SIEMENS SCHWIEBIC

Centre National de Conduite pour le transport - Centre de Conduite Distribution - Nouakchott

ETAGE COURANT . FACADES
LOCAL GARDIEN

1:100

BOUYGUES SIEMENS SCHWIEBIC

PGC

14/02/2016

1